



Серх

**АДМИНИСТРАЦИЯ МУНИЦИПАЛЬНОГО ОБРАЗОВАНИЯ
«КРАСНИНСКИЙ РАЙОН» СМОЛЕНСКОЙ ОБЛАСТИ**

ПОСТАНОВЛЕНИЕ

от 21.05.2018 № 262

**Об утверждении схемы расположения
земельного участка на кадастровом
плане территории**

Руководствуясь статьей 11.10 Земельного кодекса Российской Федерации, рассмотрев заявление ООО «Геолідер» от 08.05.2018 года № 144, Администрация муниципального образования "Краснинский район" Смоленской области

постановляет:

1. Утвердить схему расположения земельного участка на кадастровом плане территории, площадью 257 кв.м., расположенного по адресу: Российская Федерация, Смоленская область, Краснинский район, Краснинское городское поселение, пгт Красный ул. Калинина д.36, кадастровый квартал 67:11:0010212, категория земель - земли населенных пунктов, территориальная зона Ж-3 - зона размещения индивидуальной жилой застройки, разрешенный вид использования - для выращивания сельскохозяйственных культур - цветов, овощей, фруктов.

2. Земельный участок образуется в соответствии со статьей 39.11 Земельного кодекса Российской Федерации для предоставления в аренду или продажи путем проведения аукциона, т.е. является предметом аукциона.

3. Определить, что кадастровый инженер Кононова Екатерина Николаевна имеет право обращаться без доверенности с заявлением об осуществлении государственного кадастрового учета указанного в пункте 1 настоящего постановления земельного участка.

**Исполняющий полномочия
Главы муниципального образования
"Краснинский район"
Смоленской области**




В.Н. Попков

**Схема расположения земельного участка или земельных участков
 на кадастровом плане территории**

Условный номер земельного участка

Площадь земельного участка 257 м²

Обозначение характерных точек границ	Координаты (система координат МСК-67), м	
	X	Y
1	2	3
1	436853.44	1181610.01
2	436854.93	1181628.82
3	436840.65	1181630.58
4	436840.18	1181624.36
5	436840.68	1181612.31
1	436853.44	1181610.01

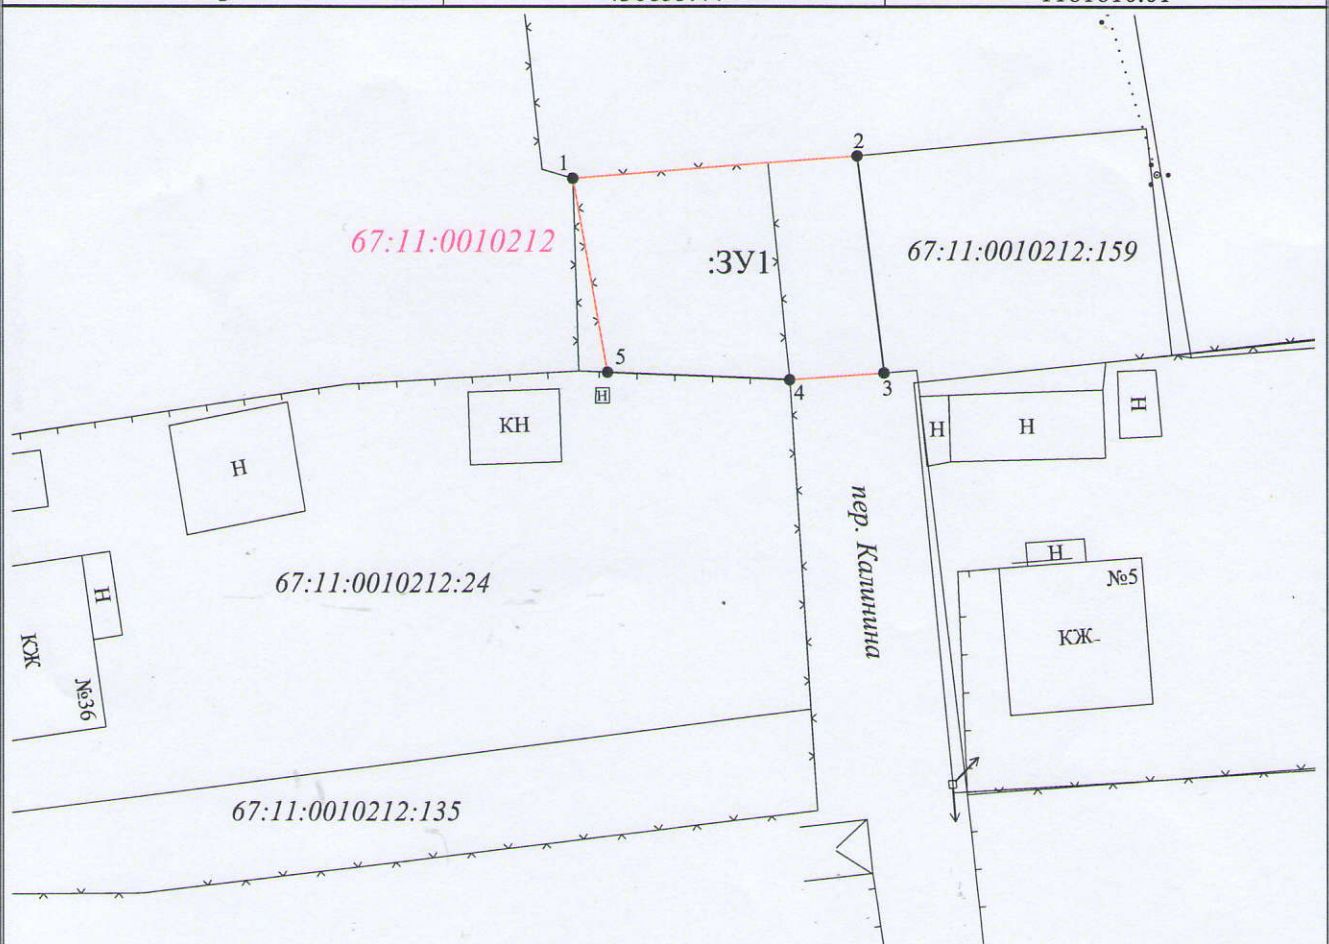

Масштаб 1:500

Условные обозначения:

:3У1 - обозначение образуемого земельного участка

— - граница образуемого земельного участка

1 • - характерная точка границы образуемого земельного участка

— - граница земельного участка, установленная в соответствии с федеральным законодательством, включенная в ГКН и не изменяемая при проведении кадастровых работ