



99x

**АДМИНИСТРАЦИЯ МУНИЦИПАЛЬНОГО ОБРАЗОВАНИЯ
«КРАСНИНСКИЙ РАЙОН» СМОЛЕНСКОЙ ОБЛАСТИ**

ПОСТАНОВЛЕНИЕ

от 24.05.2018 № 291

**Об утверждении схемы расположения
земельного участка на кадастровом
плане территории**

Руководствуясь статьями 11.10, 39.11 Земельного кодекса Российской Федерации, рассмотрев заявление ООО «Смоленское бюро строительных услуг» от 28.03.2018 года № 143, Администрация муниципального образования "Краснинский район" Смоленской области
постановляет:

1. Утвердить схему расположения земельного участка на кадастровом плане территории, площадью 550 кв.м., расположенного по адресу: Российская Федерация, Смоленская область, Краснинский район, Малеевское сельское поселение д. Двуполяны, ул. Мира, д.21, кадастровый квартал 67:11:0550101, категория земель - земли населенных пунктов, территориальная зона Ж-1 индивидуальной жилой застройки, разрешенный вид использования - общеобразовательные и специализированные школы.

2. Постановление Администрации муниципального образования «Краснинский район» Смоленской области от 10.05.2018 года № 239 «Об утверждении схемы расположения земельного участка на кадастровом плане территории» считать утратившим силу.

**Исполняющий полномочия
Главы муниципального образования
"Краснинский район"
Смоленской области**



В.Н. Попков


Утверждена
постановлением Администрации МО. Краснинский район
(наименование документа об утверждении, включая наименование органов государственной власти или органов местного самоуправления, принявших решение об утверждении схемы

или подписавших соглашение о перераспределении земельных участков)

от 24.05.2018 № 291

Схема расположения земельного участка на кадастровом плане территории

Условный номер земельного участка		
Площадь земельного участка 550 м ²		
Обозначение характерных точек границы	Координаты, м	
	X	Y
1	2	3
н1	442 577,54	1 169 558,18
н2	442 566,37	1 169 587,69
н3	442 549,29	1 169 579,63
1	442 560,87	1 169 552,45
н1	442 577,54	1 169 558,18

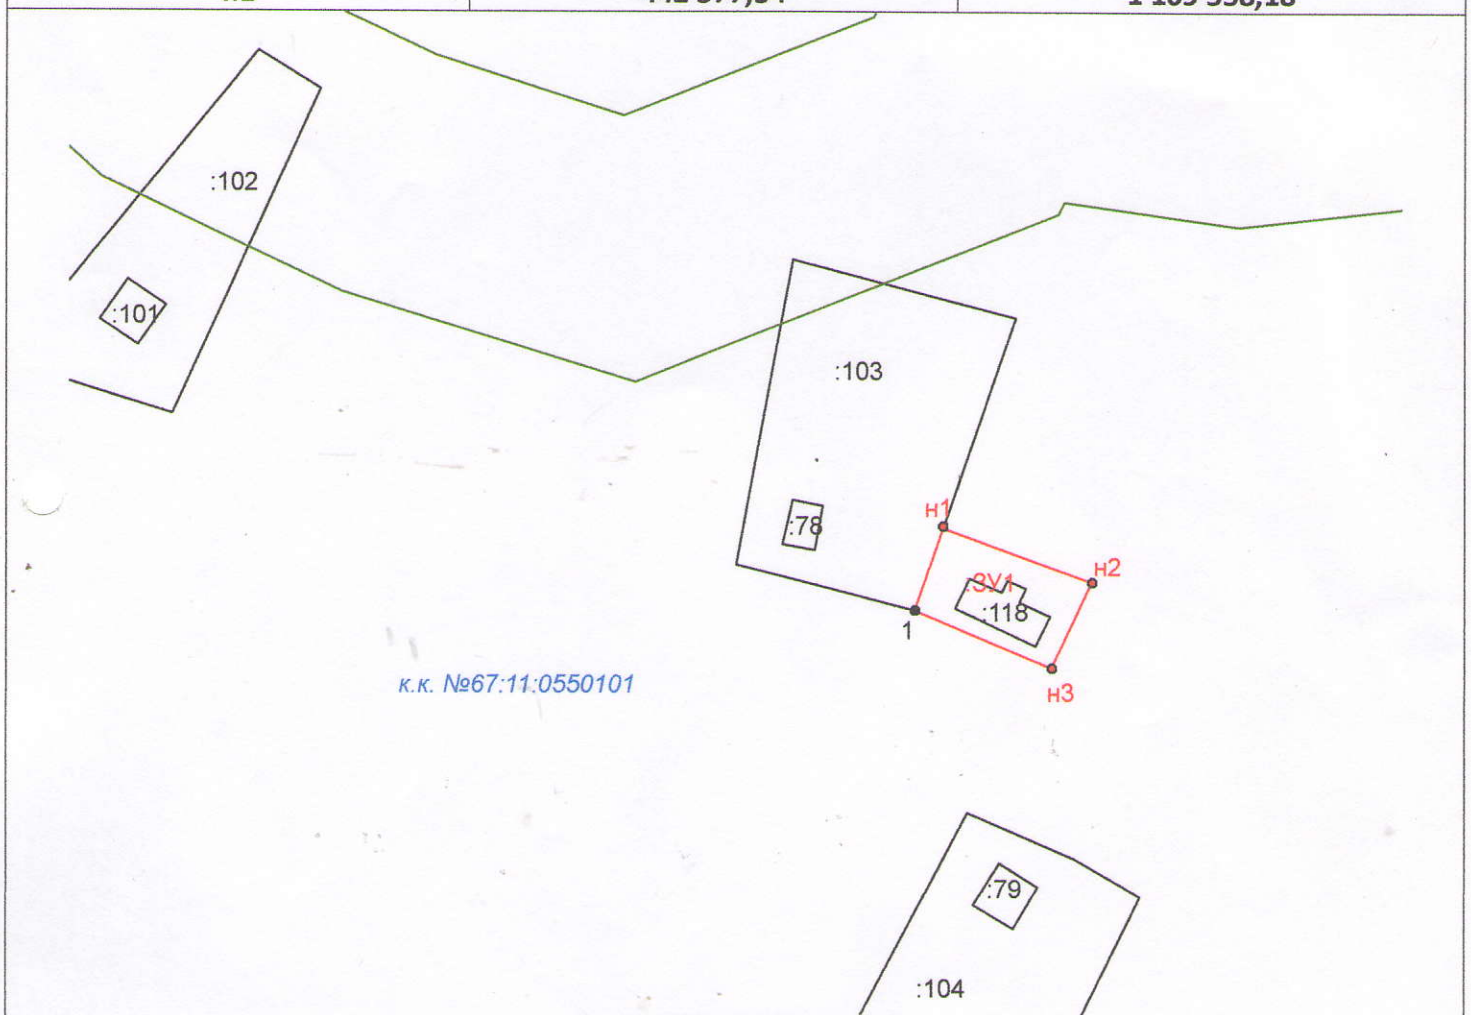

Масштаб 1:1500

Условные обозначения:

к.к. № 67:11:0550101

:104

:ЗУ1

● н1, н2, ..., нп

- вновь образованная часть границы, сведения о которой достаточны для определения ее местоположения;
- номер кадастрового квартала
- обозначения земельных участков и объектов капитального строительства, границы которых уточнены в базе ЕГРН
- обозначение образуемого земельного участка
- характерная точка границы земельного участка, установленная при проведении кадастровых работ.