



арх

**АДМИНИСТРАЦИЯ МУНИЦИПАЛЬНОГО ОБРАЗОВАНИЯ
«КРАСНИНСКИЙ РАЙОН» СМОЛЕНСКОЙ ОБЛАСТИ**

ПОСТАНОВЛЕНИЕ

от 24.05.2018 № 292

**Об утверждении схемы расположения
земельного участка на кадастровом
плане территории**

Руководствуясь статьями 11.10, 39.11 Земельного кодекса Российской Федерации, рассмотрев заявление ООО «Смоленское бюро строительных услуг» от 26.04.2018 года № 184, Администрация муниципального образования "Краснинский район" Смоленской области

постановляет:

Утвердить схему расположения земельного участка на кадастровом плане территории, площадью 463 кв.м., расположенного по адресу: Российская Федерация, Смоленская область, Краснинский район, Краснинское городское поселение, пгт Красный, ул. Ленина, кадастровый квартал 67:11:0010408, категория земель - земли населенных пунктов, территориальная зона П-1 коммунальные зоны - зоны размещения коммунальных и складских объектов, объектов жилищно-коммунального хозяйства, объектов транспорта, объектов оптовой торговли, разрешенный вид использования – материальные склады.

**Исполняющий полномочия
Главы муниципального образования
"Краснинский район"
Смоленской области**



В.Н. Попков


от 24.05.2018 № 292

Схема расположения земельного участка на кадастровом плане территории

Условный номер земельного участка

Площадь земельного участка 463 м²

Обозначение характерных точек границы	Координаты, м	
	X	Y
1	2	3
1	436623.15	1183027.52
2	436606.04	1183029.96
3	436608.51	1183089.08
н1	436594.89	1183025.40
н2	436620.20	1183021.11
1	436623.15	1183027.52

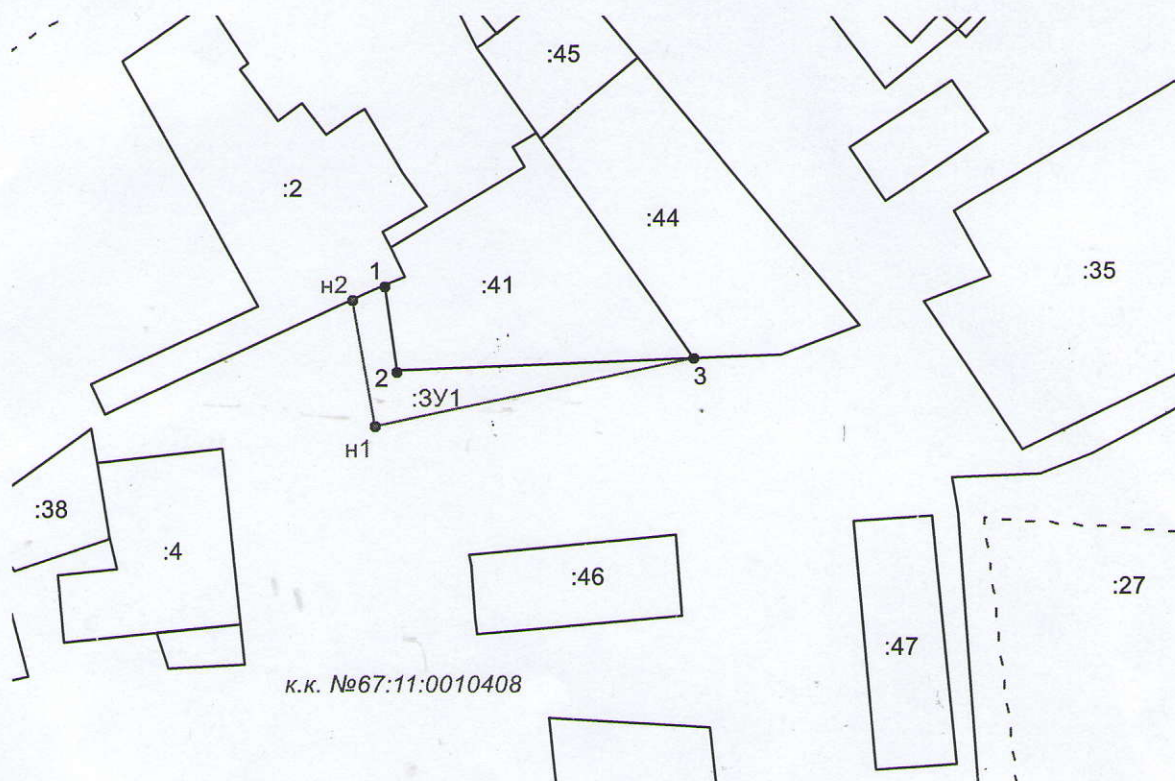

к.к. №67:11:0010408

Масштаб 1:1500

Условные обозначения:

к.к. № 67:11:0010408

:4

:3У1

● н1, н2, ..., нп

- вновь образованная часть границы, сведения о которой достаточны для определения ее местоположения;
- существующая часть границы земельного участка;
- номер кадастрового квартала
- обозначения земельных участков и объектов капитального строительства, границы которых уточнены в базе ЕГРН
- обозначение образуемого земельного участка
- характерная точка границы земельного участка, установленная при проведении кадастровых работ.