

Архитектура



**АДМИНИСТРАЦИЯ
МУНИЦИПАЛЬНОГО ОБРАЗОВАНИЯ «КРАСНИНСКИЙ РАЙОН»
СМОЛЕНСКОЙ ОБЛАСТИ**

ПО С Т А Н О В Л Е Н И Е

от 21.03.2014 № 132

**Об утверждении схемы расположения
земельного участка на кадастровом
плане территории**

Руководствуясь статьей 11.10 Земельного кодекса Российской Федерации, Администрация муниципального образования "Краснинский район" Смоленской области

постановляет:

Утвердить схему расположения земельного участка на кадастровом плане территории, площадью 2472 кв.м., расположенного по адресу: Российская Федерация, Смоленская область, Краснинский район, Гусинское сельское поселение, деревня Черныш, улица Школьная №2а, кадастровый квартал 67:11:0370101, категория земель - земли населенных пунктов, территориальная зона ОД-1 – зона административно-делового, досугово-и социально-бытового назначения, разрешенный вид использования – торговый центр.

**Глава муниципального образования
"Краснинский район"
Смоленской области**




Г.М. Радченко

или подписавших соглашение о перераспределении земельных участков)
 от 21.03.2016 № 132

**Схема расположения земельного участка или земельных участков
 на кадастровом плане территории**

Условный номер земельного участка		
Площадь земельного участка 2472 м ²		
Обозначение характерных точек границ	Координаты (система координат МСК-67), м	
	X	Y
1	2	3
1	454885.96	1175729.71
2	454899.02	1175779.78
3	454866.02	1175781.55
4	454863.46	1175781.69
5	454859.56	1175759.55
6	454835.08	1175762.86
7	454824.75	1175765.04
8	454820.71	1175741.83
1	454885.96	1175729.71

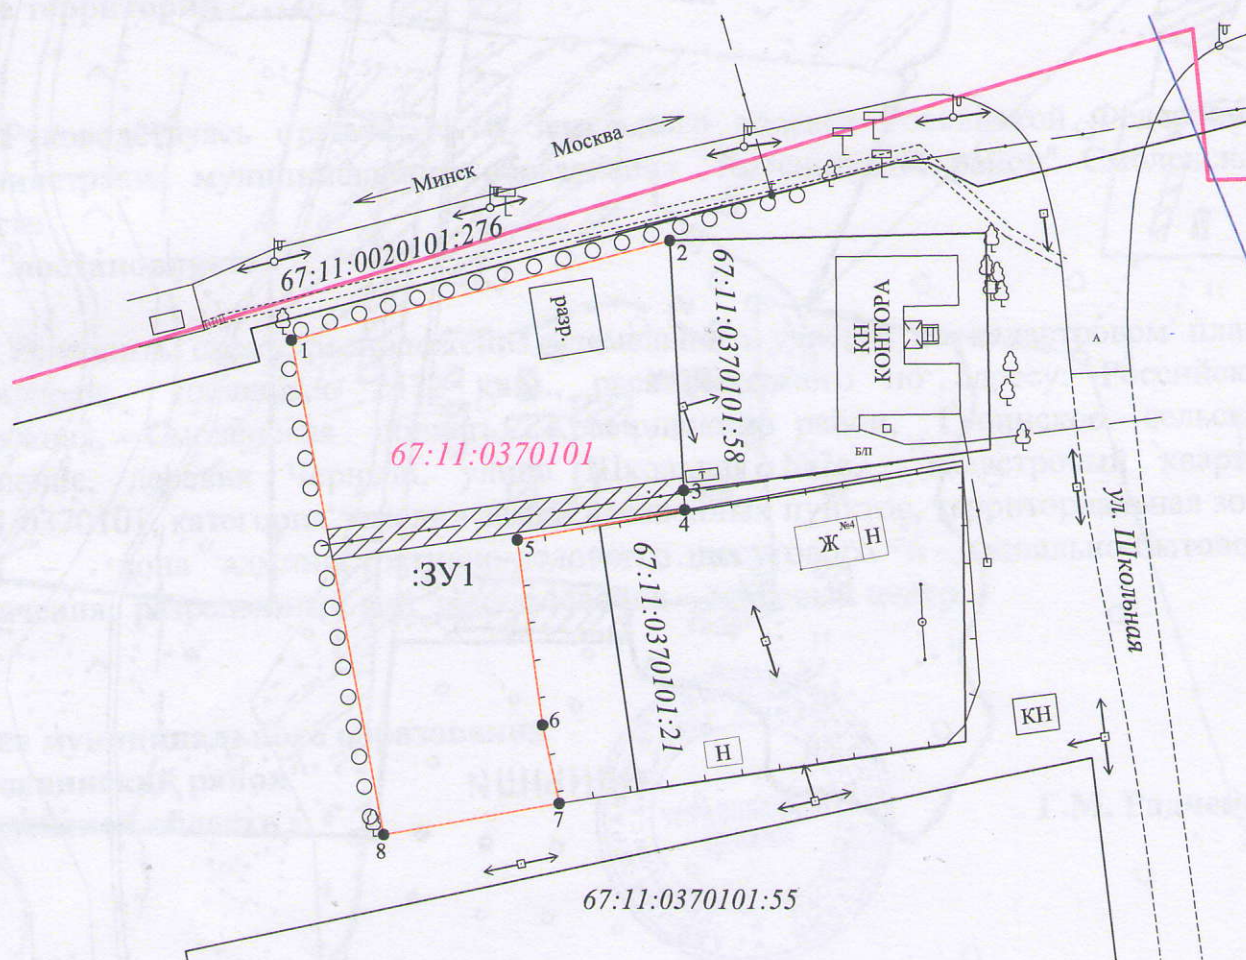

Масштаб 1:1000

Условные обозначения:

- :3У1 - обозначение образуемого земельного участка
- граница образуемого земельного участка
- 1 • - характерная точка границы образуемого земельного участка
- граница земельного участка, установленная в соответствии с федеральным законодательством, включенная в ГКН и не изменяемая при проведении кадастровых работ