



ООО «СМОЛЕНСКИЙ РАЙОН» СТРОИТЕЛЬНЫХ УСЛУГ
Место нахождения: Смоленская область, г. Смоленск,
ул. Гагарина, д. 1
Контактный телефон: 77-40-33, факс: 77-40-38-16
www.smo-region.ru

**АДМИНИСТРАЦИЯ МУНИЦИПАЛЬНОГО ОБРАЗОВАНИЯ
«КРАСНИНСКИЙ РАЙОН» СМОЛЕНСКОЙ ОБЛАСТИ**

ПОСТАНОВЛЕНИЕ

от 22.02.2018 № 100

**Об утверждении схемы расположения
земельного участка на кадастровом
плане территории**

Руководствуясь статьей 11.10 Земельного кодекса Российской Федерации, рассмотрев заявление Моисеева И.А. от 20.02.2018 года, Администрация муниципального образования "Краснинский район" Смоленской области

постановляет:

Утвердить схему расположения земельного участка на кадастровом плане территории, площадью 882 кв.м., расположенного по адресу: Российская Федерация, Смоленская область, Краснинский район, Краснинское городское поселение, пгт Красный, ул. Куйбышева д.7, кадастровый номер 67:11:0010308:20, категория земель - земли населенных пунктов, территориальная зона Ж-3 – зона размещения индивидуальной жилой застройки, разрешенный вид использования – отдельно стоящий жилой дом коттеджного типа на одну семью 1 – 3 этажа.

**Исполняющий полномочия
Главы муниципального образования
"Краснинский район"
Смоленской области**



В.Н. Попков

Утверждена

Постановление Администрации
(наименование документа об утверждении, включая наименования

района МО, Краснинский
органов государственной власти или органов местного


район "Смоленской области"
самоуправления, принявших решение об утверждении схемы

ИИ
или подписавших соглашение о перераспределении земельных участков)

от 22.02.2018 № 100

Схема расположения земельного участка на кадастровом плане территории

Условный номер земельного участка		Координаты, м	
Площадь земельного участка 882 м ²		X	Y
Обозначение характерных точек границы		2	3
1			
н1		436 417,40	1 181 723,03
2		436 420,95	1 181 746,01
3		436 422,60	1 181 761,72
4		436 425,65	1 181 770,37
5		436 427,25	1 181 783,82
6		436 410,55	1 181 785,37
7		436 410,35	1 181 777,14
8		436 409,85	1 181 777,30
н2		436 405,20	1 181 725,72
н3		436 405,90	1 181 724,07
н1		436 417,40	1 181 723,03

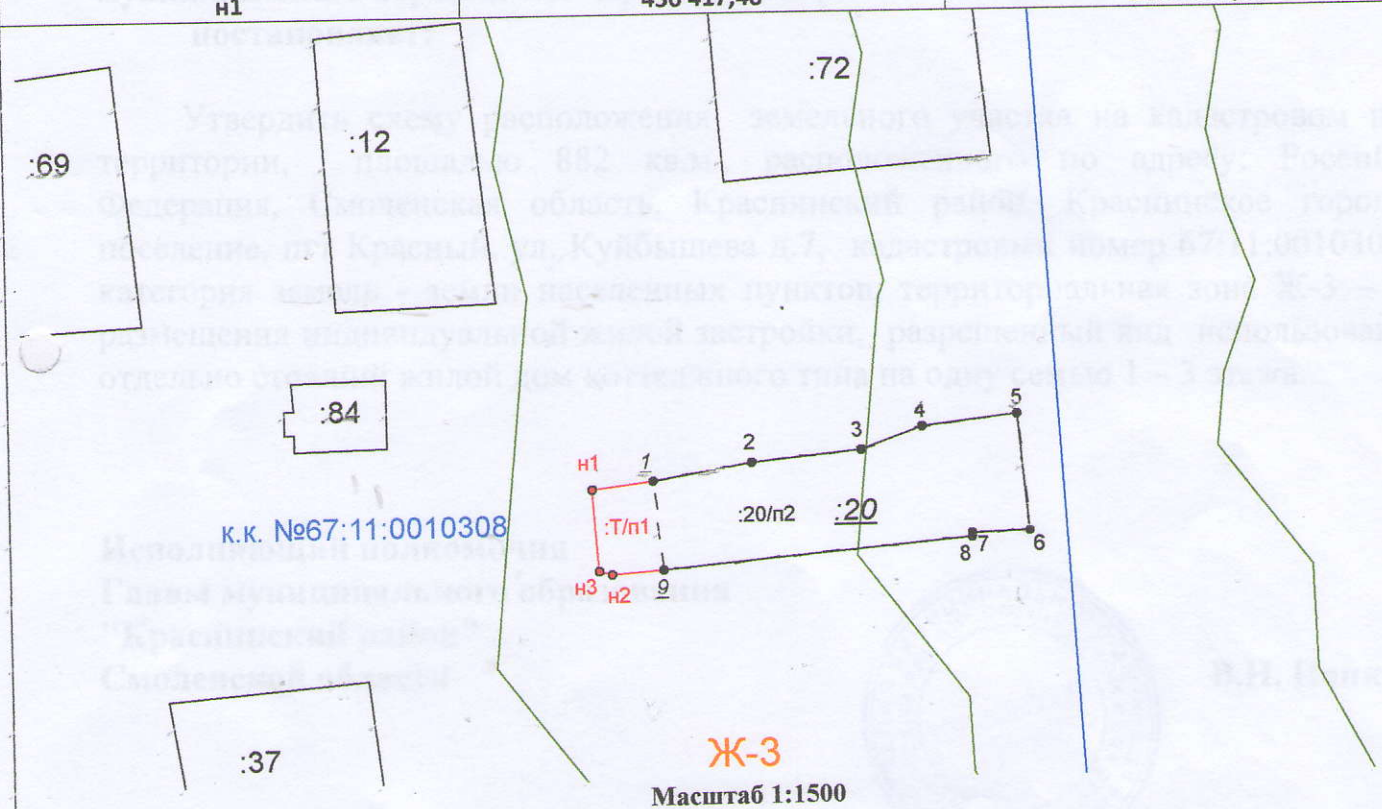

Ж-3

Масштаб 1:1500

Условные обозначения:

- - вновь образованная часть границы земельного участка
- - существующая в ЕГРН часть границы земельного участка
- - - - существующая в ЕГРН часть границы земельного участка, прекращающая свое существование
- - граница ЗОУИТ
- - граница кадастрового квартала
- к.к. № 67:11:0010409 - номер кадастрового квартала
- :12 - обозначения земельных участков
- :20 - обозначения земельного участка, прекращающего свое существование
- н1, н2, ... ,нn - характерная точка границы земельного участка, установленная при проведении кадастровых работ.
- 1, 2, ... ,n - характерная точка границы земельного участка, сведения о которой содержатся в ЕГРН
- 1, 2, ... ,n - характерная точка границы земельного участка, сведения о которой содержатся в ЕГРН