



АДМИНИСТРАЦИЯ МУНИЦИПАЛЬНОГО ОБРАЗОВАНИЯ
«КРАСНИНСКИЙ РАЙОН» СМОЛЕНСКОЙ ОБЛАСТИ

ПОСТАНОВЛЕНИЕ

от 17.06.2021 № 251

Об утверждении схемы расположения
земельного участка на кадастровом
плане территории

Руководствуясь статьями 11.10, 39.11 Земельного кодекса Российской Федерации, рассмотрев заявление ООО «ГЕОЛИДЕР» от 10.06.2021 года № 153 о допущенной ошибке в конфигурации земельного участка при первоначальном определении координат характерных точек границ земельного участка, Администрация муниципального образования «Краснинский район» Смоленской области

постановляет:

Утвердить схему расположения земельного участка на кадастровом плане территории, площадью 1500 кв.м., расположенного по адресу: Российская Федерация, Смоленская область, Краснинский район, Краснинское городское поселение, пгт Красный, улица Неверовского, кадастровый номер 67:11:0000000:450, категория земель – земли населенных пунктов, территориальная зона Ж1 – зона застройки индивидуальными жилыми домами, разрешенный вид использования – ведение садоводства

Глава муниципального образования
«Краснинский район»
Смоленской области



С.В. Архипенков


Схема расположения земельного участка или земельных участков на кадастровом плане территории

Условный номер земельного участка _____

Площадь земельного участка 1500 м²

Система координат: МСК-67, зона 1

Обозначение характерных точек границ	Координаты, м	
	X	Y
1	2	3
1	435845.33	1181500.92
2	435845.28	1181560.77
3	435820.22	1181560.75
4	435820.27	1181500.91

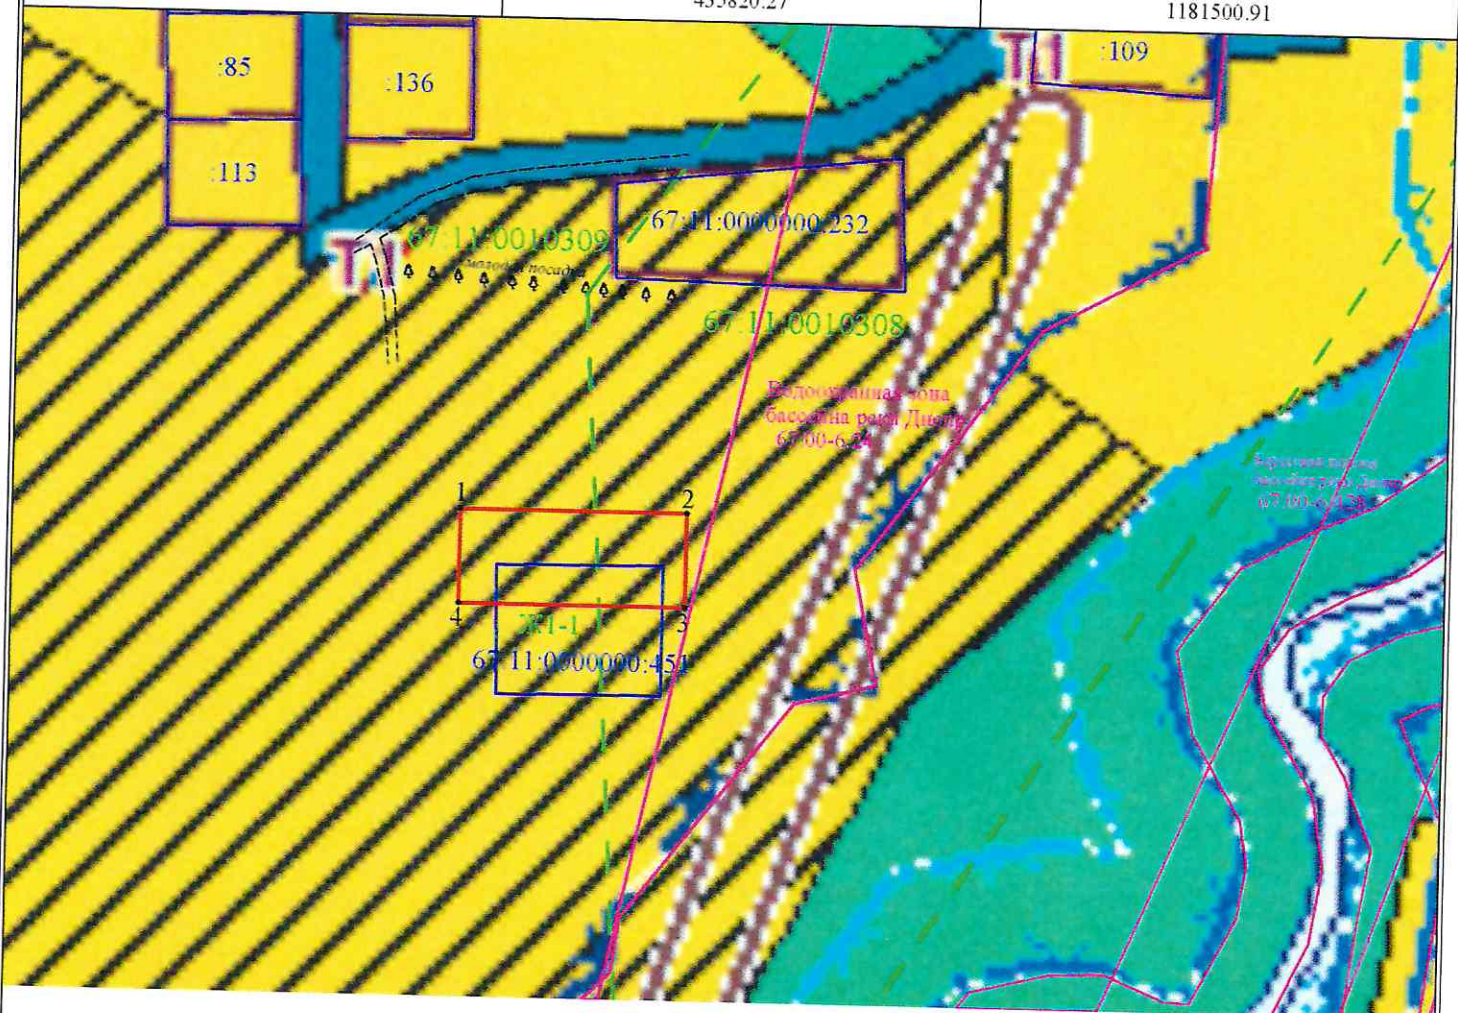

Условные обозначения:

Масштаб 1:2000

:136 - границы земельных участков, сведения о которых содержатся в ГКН

:123 - контура зданий, сооружений, объектов незавершенного строительства, сведения о которых содержатся в ГКН

07:00-6.24 - обозначение и реестровый номер охранной зоны

67:11:0010309 - границы кадастрового квартала

[Red Outline] - граница изменяемого земельного участка

1 - обозначение характерных точек границ

ЖИ-1 - зона застройки индивидуальными жилыми домами в районах нового строительства