



Арх.

**АДМИНИСТРАЦИЯ МУНИЦИПАЛЬНОГО ОБРАЗОВАНИЯ
«КРАСНИНСКИЙ РАЙОН» СМОЛЕНСКОЙ ОБЛАСТИ**

ПОСТАНОВЛЕНИЕ

от 11.07.2017 № 372

**Об утверждении схемы расположения
земельного участка на кадастровом
плане территории**

Руководствуясь статьей 11.10 Земельного кодекса Российской Федерации, Администрация муниципального образования "Краснинский район" Смоленской области

постановляет:

Утвердить схему расположения земельного участка на кадастровом плане территории, площадью 1000 кв.м., расположенного по адресу: Российская Федерация, Смоленская область, Краснинский район, Краснинское городское поселение, пгт Красный, пер. Багратиона №13, кадастровый квартал 67:11:0010213, категория земель - земли населенных пунктов, территориальная зона Ж-3 — зона размещения индивидуальной жилой застройки, разрешенный вид использования — отдельно стоящий жилой дом коттеджного типа на одну семью 1 – 3 этажа.


**Глава муниципального образования
"Краснинский район"
Смоленской области**



Г.М. Радченко

Схема расположения земельного участка или земельных участков
 на кадастровом плане территории

Условный номер земельного участка		
Площадь земельного участка 1000 м ²		
Обозначение характерных точек границ	Координаты (система координат МСК-67), м	
	X	Y
1	2	3
1	437147.27	1181303.44
2	437153.20	1181334.50
3	437122.13	1181340.44
4	437116.20	1181309.38
1	437147.27	1181303.44

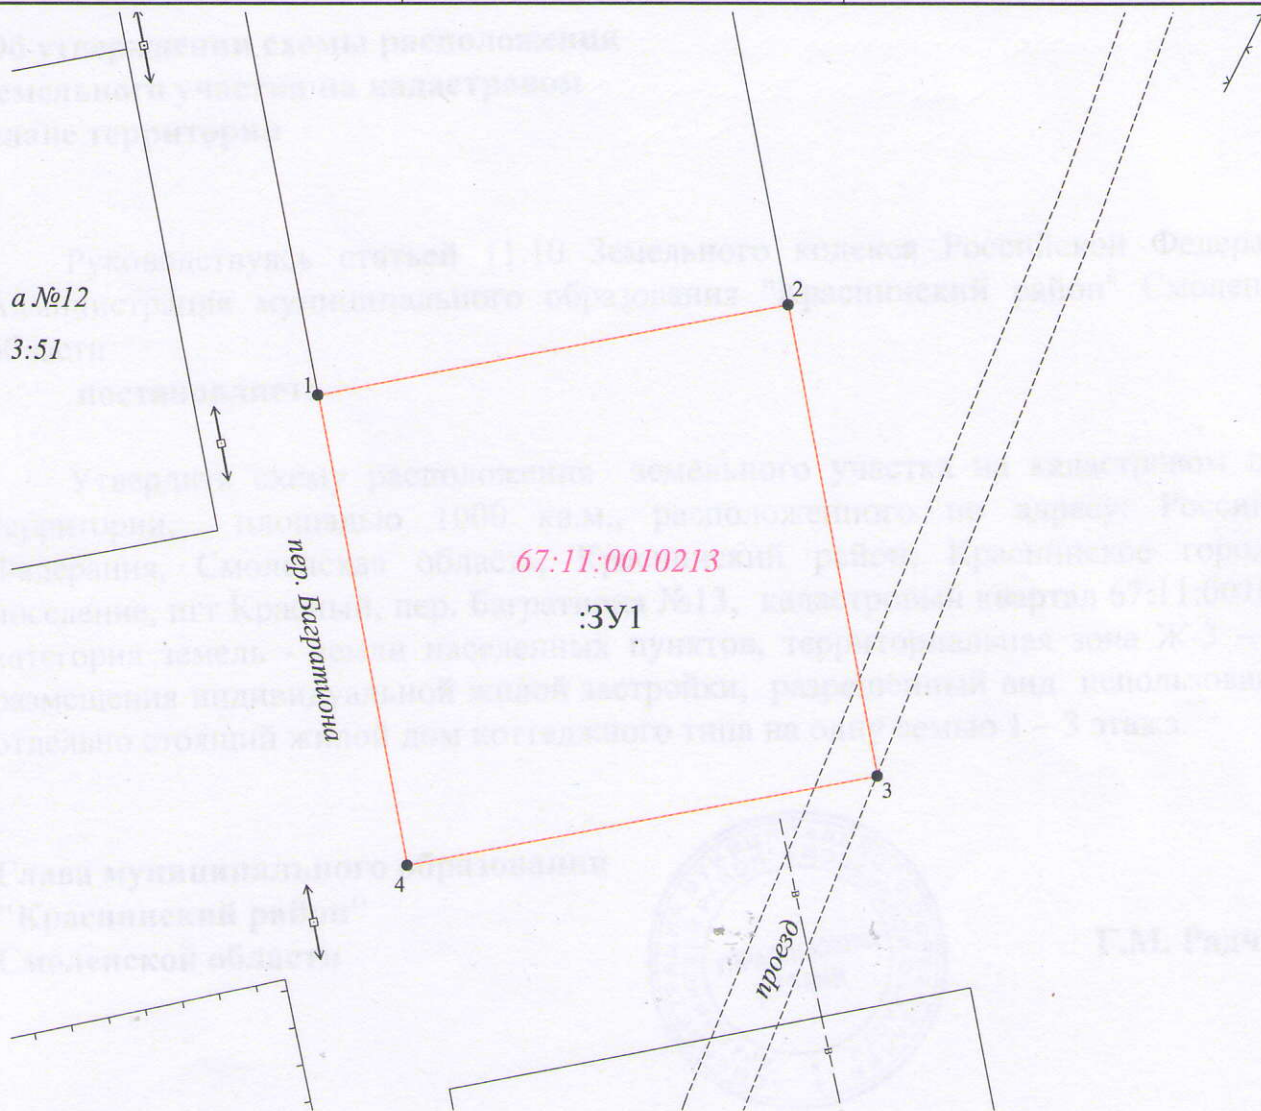

Масштаб 1:500

Условные обозначения:

:3У1 - обозначение образуемого земельного участка

— - граница образуемого земельного участка

1 • - характерная точка границы образуемого земельного участка