



АДМИНИСТРАЦИЯ МУНИЦИПАЛЬНОГО ОБРАЗОВАНИЯ
«КРАСНИНСКИЙ РАЙОН» СМОЛЕНСКОЙ ОБЛАСТИ

ПО С Т А Н О В Л Е Н И Е

от 11.07.2017 № 374

**Об утверждении схемы расположения
земельного участка на кадастровом
плане территории**

Руководствуясь статьей 11.10 Земельного кодекса Российской Федерации, Администрация муниципального образования "Краснинский район" Смоленской области

постановляет:

Утвердить схему расположения земельного участка на кадастровом плане территории, площадью 1000 кв.м., расположенного по адресу: Российская Федерация, Смоленская область, Краснинский район, Краснинское городское поселение, пгт Красный, пер. Багратиона №22, кадастровый квартал 67:11:0010213, категория земель - земли населенных пунктов, территориальная зона Ж-3 – зона размещения индивидуальной жилой застройки, разрешенный вид использования – отдельно стоящий жилой дом коттеджного типа на одну семью 1 – 3 этажа.


Глава муниципального образования
"Краснинский район"
Смоленской области



Г.М. Радченко

**Схема расположения земельного участка или земельных участков
на кадастровом плане территории**

Условный номер земельного участка		
Площадь земельного участка 1000 м ²		
Обозначение характерных точек границ	Координаты (система координат МСК-67), м	
	X	Y
1	2	3
1	437319.48	1181229.95
2	437325.41	1181261.04
3	437294.37	1181266.97
4	437288.44	1181235.88
1	437319.48	1181229.95

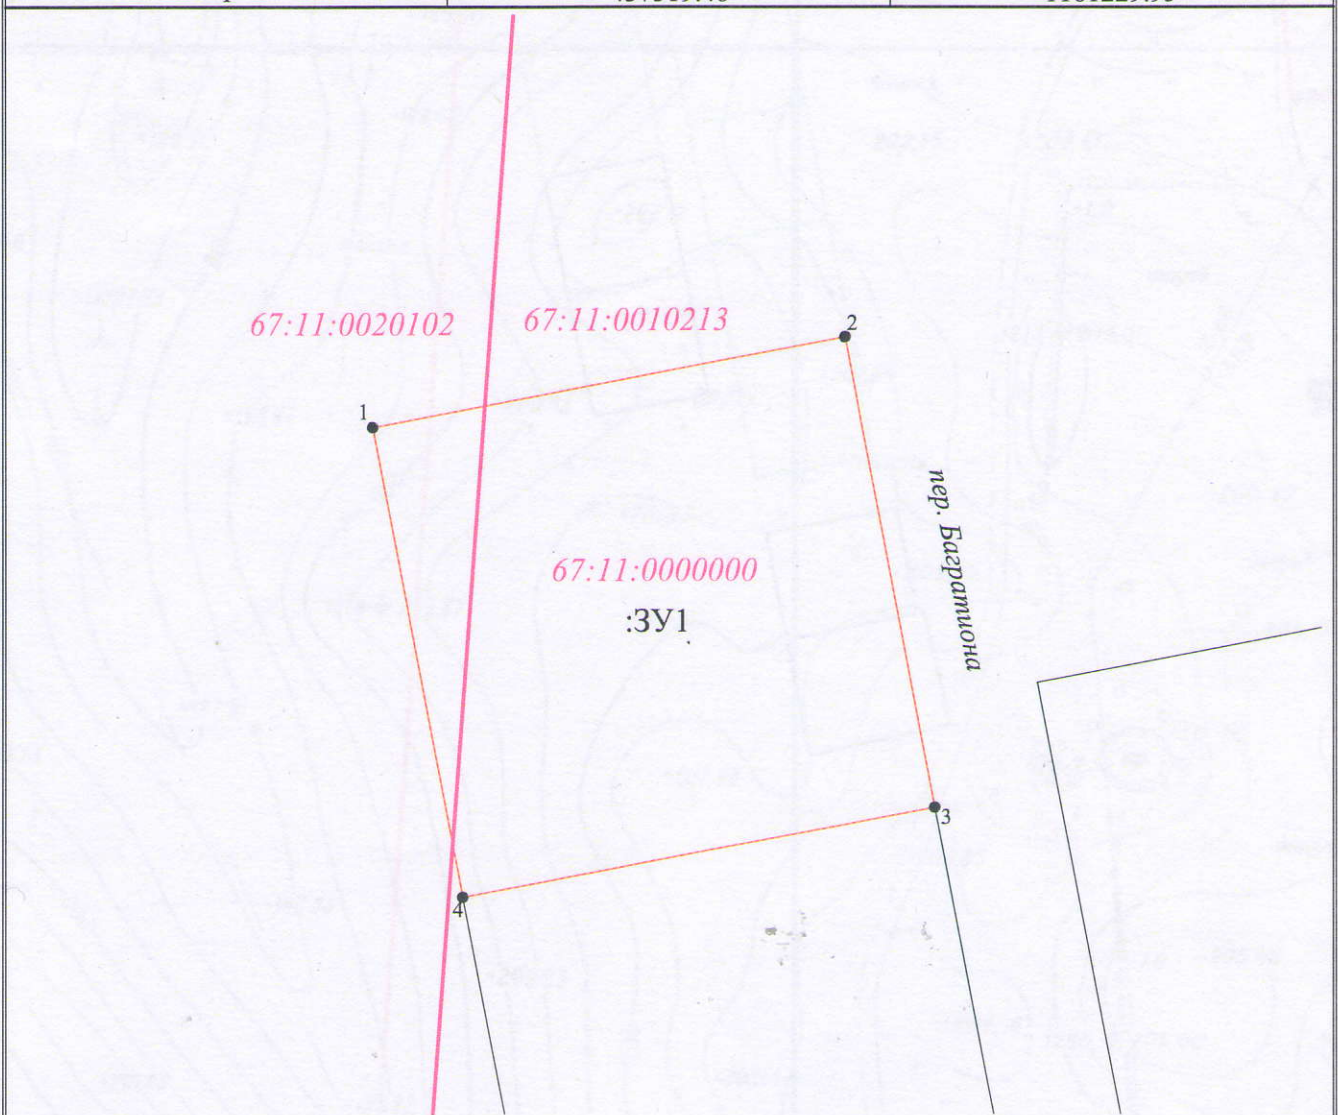

Масштаб 1:500

Условные обозначения:

:3У1 - обозначение образуемого земельного участка

— - граница образуемого земельного участка

1 • - характерная точка границы образуемого земельного участка