



АДМИНИСТРАЦИЯ МУНИЦИПАЛЬНОГО ОБРАЗОВАНИЯ
«КРАСНИНСКИЙ РАЙОН» СМОЛЕНСКОЙ ОБЛАСТИ

ПОСТАНОВЛЕНИЕ

от 11.07.2017 № 375

Об утверждении схемы расположения
земельного участка на кадастровом
плане территории

Руководствуясь статьей 11.10 Земельного кодекса Российской Федерации, Администрация муниципального образования "Краснинский район" Смоленской области

постановляет:

Утвердить схему расположения земельного участка на кадастровом плане территории, площадью 1000 кв.м., расположенного по адресу: Российская Федерация, Смоленская область, Краснинский район, Краснинское городское поселение, пгт Красный, пер. Багратиона №23, кадастровый квартал 67:11:0010213, категория земель - земли населенных пунктов, территориальная зона Ж-3 – зона размещения индивидуальной жилой застройки, разрешенный вид использования – отдельно стоящий жилой дом коттеджного типа на одну семью 1 – 3 этажа.

Глава муниципального образования
"Краснинский район"
Смоленской области




Г.М. Радченко

Утверждена
Постановление Администрации
(наименование документа об утверждении, включая наименования
ции муниципального образо-
органов государственной власти или органов местного
вания «Краснинский район»
самоуправления, принявших решение об утверждении схемы
Смоленской области
или подписавших соглашение о перераспределении земельных участков)
 от 11.08.2014 № 375

**Схема расположения земельного участка или земельных участков
на кадастровом плане территории**

Условный номер земельного участка		
Площадь земельного участка 1000 м ²		
Обозначение характерных точек границ	Координаты (система координат МСК-67), м	
	X	Y
1	2	3
1	437302.62	1181273.74
2	437308.55	1181304.80
3	437277.48	1181310.74
4	437271.55	1181279.68
1	437302.62	1181273.74

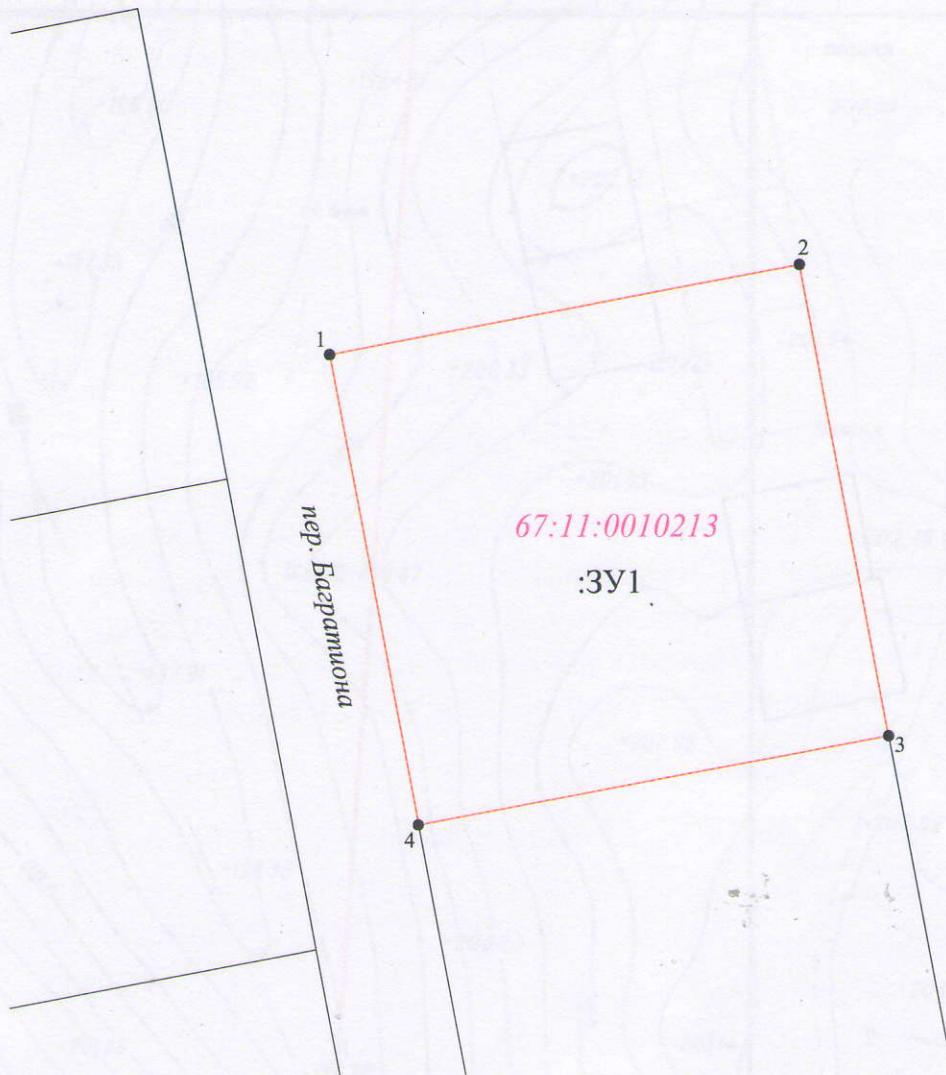

Масштаб 1:500

Условные обозначения:

:3У1 - обозначение образуемого земельного участка

— - граница образуемого земельного участка

1 • - характерная точка границы образуемого земельного участка