

Акт.



**АДМИНИСТРАЦИЯ МУНИЦИПАЛЬНОГО ОБРАЗОВАНИЯ
«КРАСНИНСКИЙ РАЙОН» СМОЛЕНСКОЙ ОБЛАСТИ**

ПО С Т А Н О В Л Е Н И Е

от 11.07.2017 № 376

**Об утверждении схемы расположения
земельного участка на кадастровом
плане территории**

Руководствуясь статьей 11.10 Земельного кодекса Российской Федерации, Администрация муниципального образования "Краснинский район" Смоленской области

постановляет:

Утвердить схему расположения земельного участка на кадастровом плане территории, площадью 1000 кв.м., расположенного по адресу: Российская Федерация, Смоленская область, Краснинский район, Краснинское городское поселение, пгт Красный, пер. Багратиона №15, кадастровый квартал 67:11:0010213, категория земель - земли населенных пунктов, территориальная зона Ж-3 – зона размещения индивидуальной жилой застройки, разрешенный вид использования – отдельно стоящий жилой дом коттеджного типа на одну семью 1 – 3 этажа.

**Глава муниципального образования
"Краснинский район"
Смоленской области**




Г.М. Радченко

Утверждена
Постановление Арбитражного
 (наименование документа об утверждении, включая наименование
района муниципального образования
 органов государственной власти или органов местного
Краснинский район
 самоуправления, принявших решение об утверждении схемы
Смоленской области
 или подписавших соглашение о перераспределении земельных участков)
 от 11.04.2014 № 376

**Схема расположения земельного участка или земельных участков
на кадастровом плане территории**

Условный номер земельного участка		
Площадь земельного участка 1000 м ²		
Обозначение характерных точек границ	Координаты (система координат МСК-67), м	
	X	Y
1	2	3
1	437178.34	1181297.50
2	437184.27	1181328.56
3	437153.20	1181334.50
4	437147.27	1181303.44
1	437178.34	1181297.50

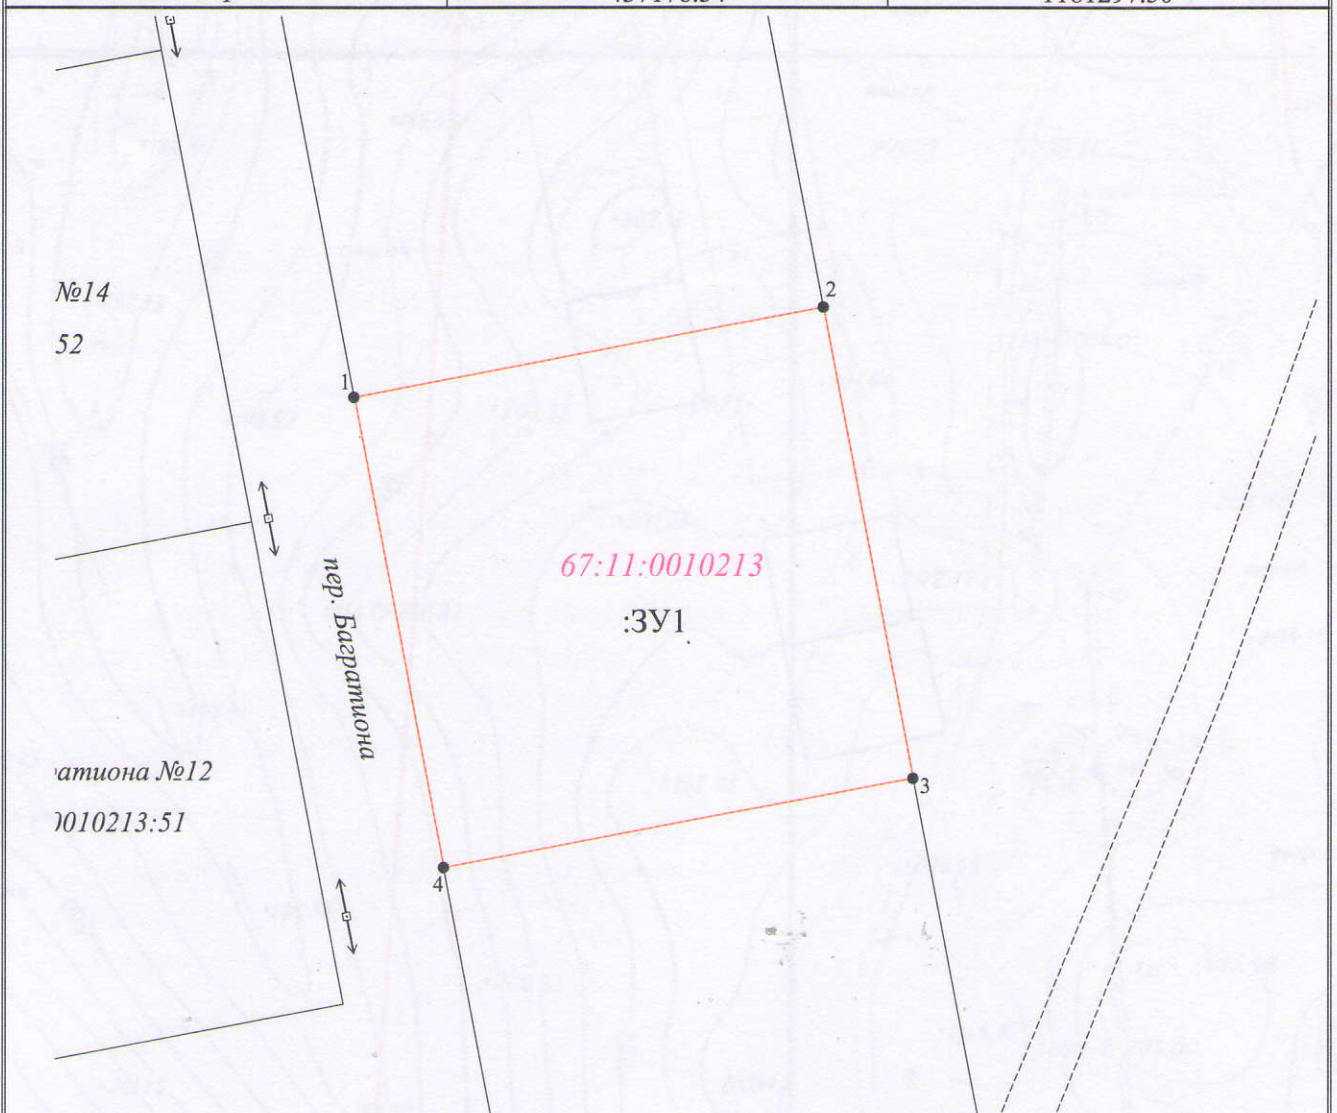

Масштаб 1:500

Условные обозначения:

:3У1 - обозначение образуемого земельного участка

— - граница образуемого земельного участка

1 • - характерная точка границы образуемого земельного участка