



АДМИНИСТРАЦИЯ МУНИЦИПАЛЬНОГО ОБРАЗОВАНИЯ  
«КРАСНИНСКИЙ РАЙОН» СМОЛЕНСКОЙ ОБЛАСТИ

ПО С Т А Н О В Л Е Н И Е

от 11.07.2017 № 378

Об утверждении схемы расположения  
земельного участка на кадастровом  
плане территории

Руководствуясь статьей 11.10 Земельного кодекса Российской Федерации, Администрация муниципального образования "Краснинский район" Смоленской области

**постановляет:**

Утвердить схему расположения земельного участка на кадастровом плане территории, площадью 1000 кв.м., расположенного по адресу: Российская Федерация, Смоленская область, Краснинский район, Краснинское городское поселение, пгт Красный, пер. Багратиона №17, кадастровый квартал 67:11:0010213, категория земель - земли населенных пунктов, территориальная зона Ж-3 – зона размещения индивидуальной жилой застройки, разрешенный вид использования – отдельно стоящий жилой дом коттеджного типа на одну семью 1 – 3 этажа.


Глава муниципального образования  
"Краснинский район"  
Смоленской области



Г.М. Радченко

**Схема расположения земельного участка или земельных участков на кадастровом плане территории**

Условный номер земельного участка		
Площадь земельного участка 1000 м <sup>2</sup>		
Обозначение характерных точек границ	Координаты (система координат МСК-67), м	
	X	Y
1	2	3
1	437209.41	1181291.56
2	437215.34	1181322.62
3	437184.27	1181328.56
4	437178.34	1181297.50
1	437209.41	1181291.56

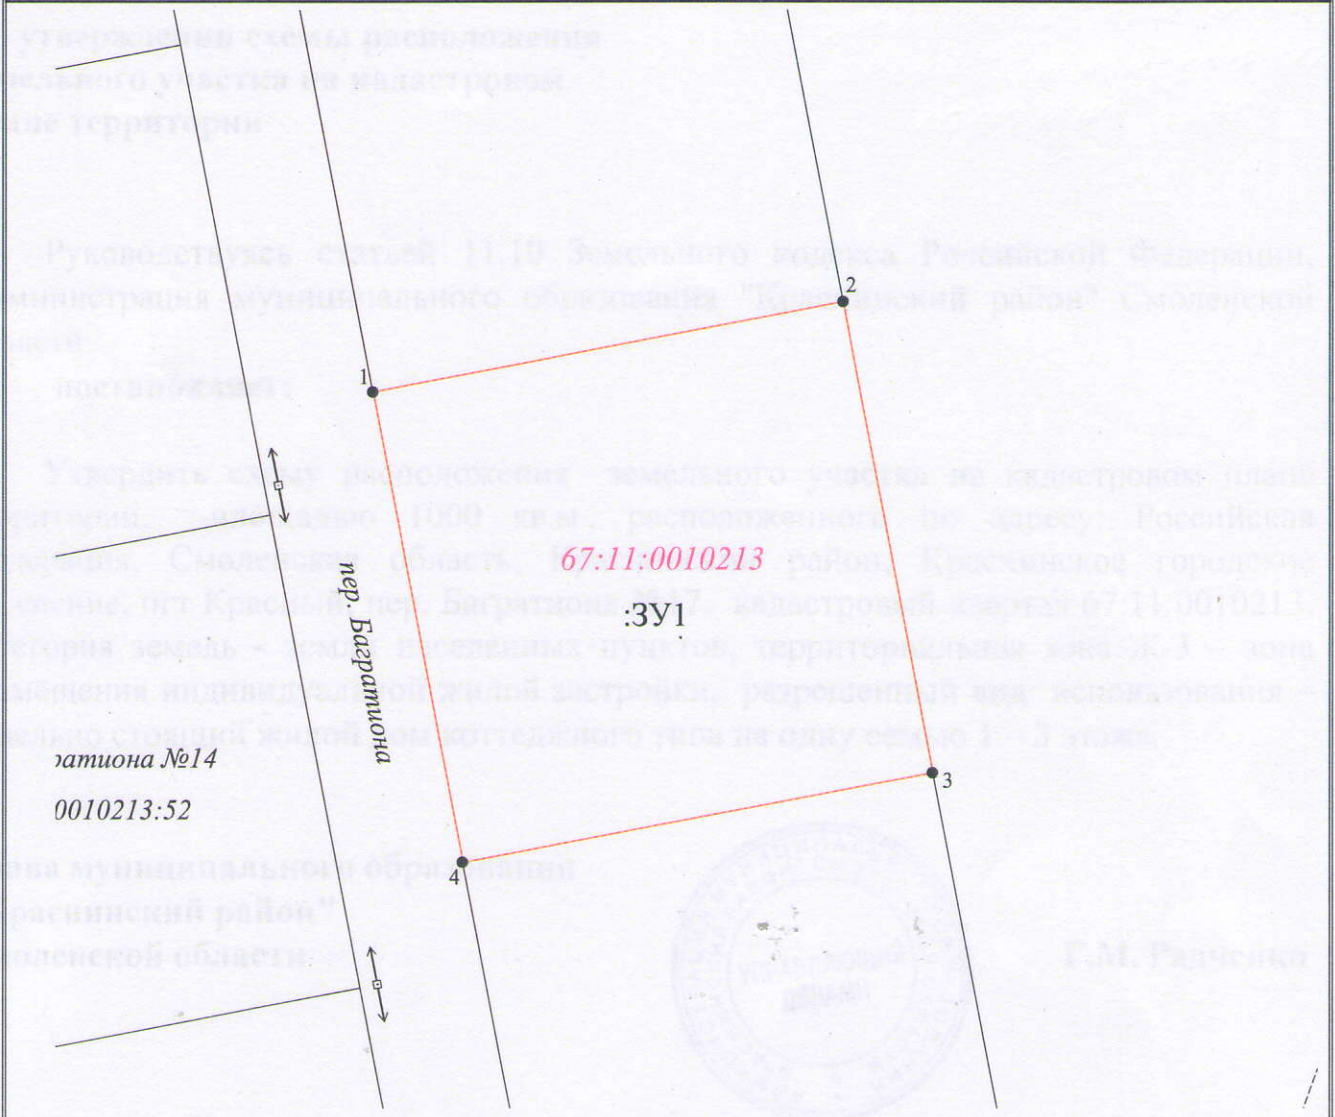

Масштаб 1:500

Условные обозначения:

- :3У1 - обозначение образуемого земельного участка
- - граница образуемого земельного участка
- 1 • - характерная точка границы образуемого земельного участка