

Архитектура



**АДМИНИСТРАЦИЯ МУНИЦИПАЛЬНОГО ОБРАЗОВАНИЯ  
«КРАСНИНСКИЙ РАЙОН» СМОЛЕНСКОЙ ОБЛАСТИ**

**ПОСТАНОВЛЕНИЕ**

от 11.07.2017 № 380

**Об утверждении схемы расположения  
земельного участка на кадастровом  
плане территории**

Руководствуясь статьей 11.10 Земельного кодекса Российской Федерации, Решения Краснинского районного суда Смоленской области от 20.10.2016 года, Администрация муниципального образования "Краснинский район" Смоленской области

**постановляет:**

1. Утвердить схему расположения земельного участка на кадастровом плане территории, площадью 120 кв.м., расположенного по адресу: Российская Федерация, Смоленская область, Краснинский район, Краснинское городское поселение, пгт Красный, пер. Новый, кадастровый квартал 67:11:0010408, категория земель - земли населенных пунктов, территориальная зона Ж-3 – зона размещения индивидуальной жилой застройки, разрешенный вид использования – выращивание сельскохозяйственных культур - цветов, овощей, фруктов.

2. Постановление Администрации муниципального образования "Краснинский район" Смоленской области №88 от 01.03.2017г «Об утверждении схемы расположения земельного участка на кадастровом плане территории» считать утратившим силу.

**Глава муниципального образования  
"Краснинский район"  
Смоленской области**




**Г.М. Радченко**



или подписанием соглашения о перераспределении земельных участков  
 от **11.08.2017** № **380**

**Схема расположения земельного участка или земельных участков  
 на кадастровом плане территории**

| Условный номер земельного участка             |  |            |
|---|--|------------|
| Площадь земельного участка 120 м <sup>2</sup> |  |            |
| Обозначение<br>характерных точек границ       | Координаты (система координат МСК-67), м |            |
|   | X  | Y          |
| 1   | 2  | 3          |
| 1   | 436554.02                                | 1182982.15 |
| 2   | 436555.58                                | 1182998.66 |
| 3   | 436547.69                                | 1182999.44 |
| 4   | 436546.92                                | 1182984.40 |
| 1   | 436554.02                                | 1182982.15 |

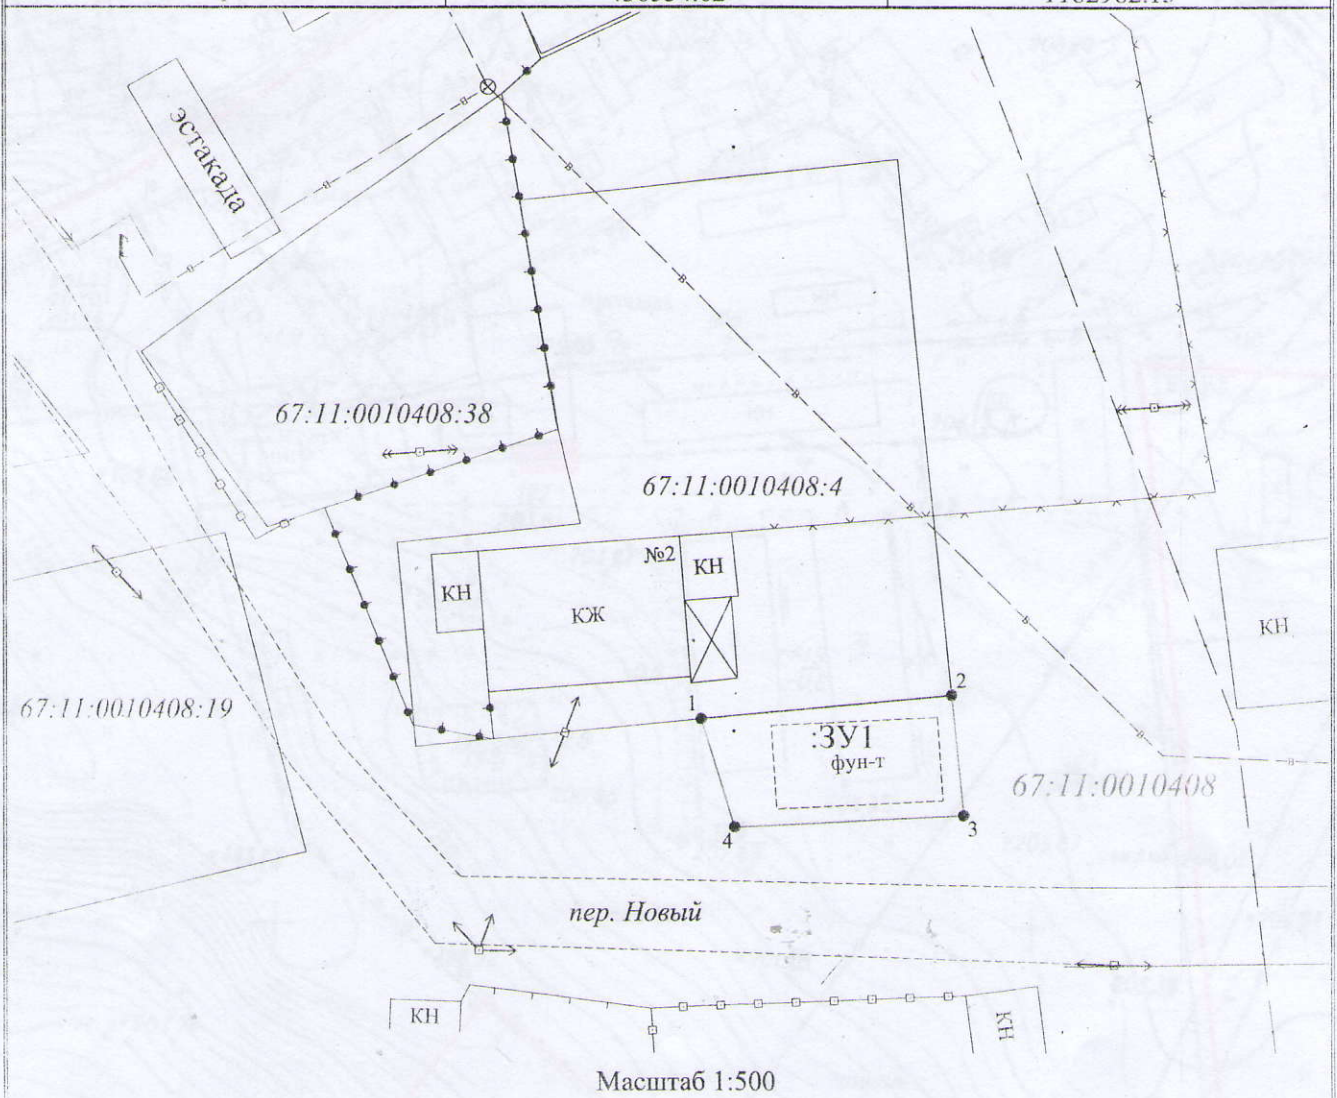

Масштаб 1:500

Условные обозначения:

- ЗУ1 - обозначение образуемого земельного участка
- граница образуемого земельного участка
- характерная точка границы образуемого земельного участка
- граница земельного участка, установленная в соответствии с федеральным законодательством, включенная в ГКН и не изменяемая при проведении кадастровых работ