



АДМИНИСТРАЦИЯ МУНИЦИПАЛЬНОГО ОБРАЗОВАНИЯ
«КРАСНИНСКИЙ РАЙОН» СМОЛЕНСКОЙ ОБЛАСТИ

ПОСТАНОВЛЕНИЕ

от 14.10.2023 № 394

Об утверждении схемы
расположения земельного участка на
кадастровом плане территории

В соответствии со ст. 11.10 Земельного кодекса Российской Федерации, Федеральным законом от 25.10.2001 № 137-ФЗ «О введении в действие Земельного кодекса Российской Федерации», приказом Федеральной службы государственной регистрации, кадастра и картографии от 19.04.2022 № П/0148 «Об утверждении требований к подготовке схемы расположения земельного участка или земельных участков на кадастровом плане территории и формату схемы расположения земельного участка или земельных участков на кадастровом плане территории при подготовке схемы расположения земельного участка или земельных участков на кадастровом плане территории в форме электронного документа, формы схемы расположения земельного участка или земельных участков на кадастровом плане территории, подготовка которой осуществляется в форме документа на бумажном носителе», Администрация муниципального образования «Краснинский район» Смоленской области постановляет:

1. Утвердить схему расположения земельного участка на кадастровом плане территории площадью 1500 кв.м., расположенного по адресу: Российская Федерация, Смоленская область, Краснинский район, Краснинское городское поселение, пгт Красный, ул. Ленина, № 10Е, кадастровый квартал 67:11:0010411, категория земель - земли населенных пунктов, территориальная зона П1-1- производственная зона с размещением предприятий IV и V класса опасности, разрешенный вид использования- предоставление коммунальных услуг.

2. Срок действия настоящего постановления составляет 2 года.

Глава муниципального образования
«Краснинский район»
Смоленской области



С.В. Архипенков

Утверждена

Постановлением Администрации
(наименование документа об утверждении, включая наименование)

МО. КРАСНИНСКИЙ РАЙОН
органов государственной власти или органов местного


Смоленской области
самоуправления, принявших решение об утверждении схемы

или подписавших соглашение о перераспределении земельных участков)

от **17.10.2023** № **394**

Схема расположения земельного участка или земельных участков на кадастровом плане территории

Условный номер земельного участка		
Площадь земельного участка		<u>1500 м²</u>
Обозначение характерных точек границы	Координаты, м	
	X	Y
1	2	3
n1	435854,32	1182850,64
n2	435853,80	1182876,37
n3	435794,27	1182874,04
n4	435794,27	1182849,61
n1	435854,32	1182850,64

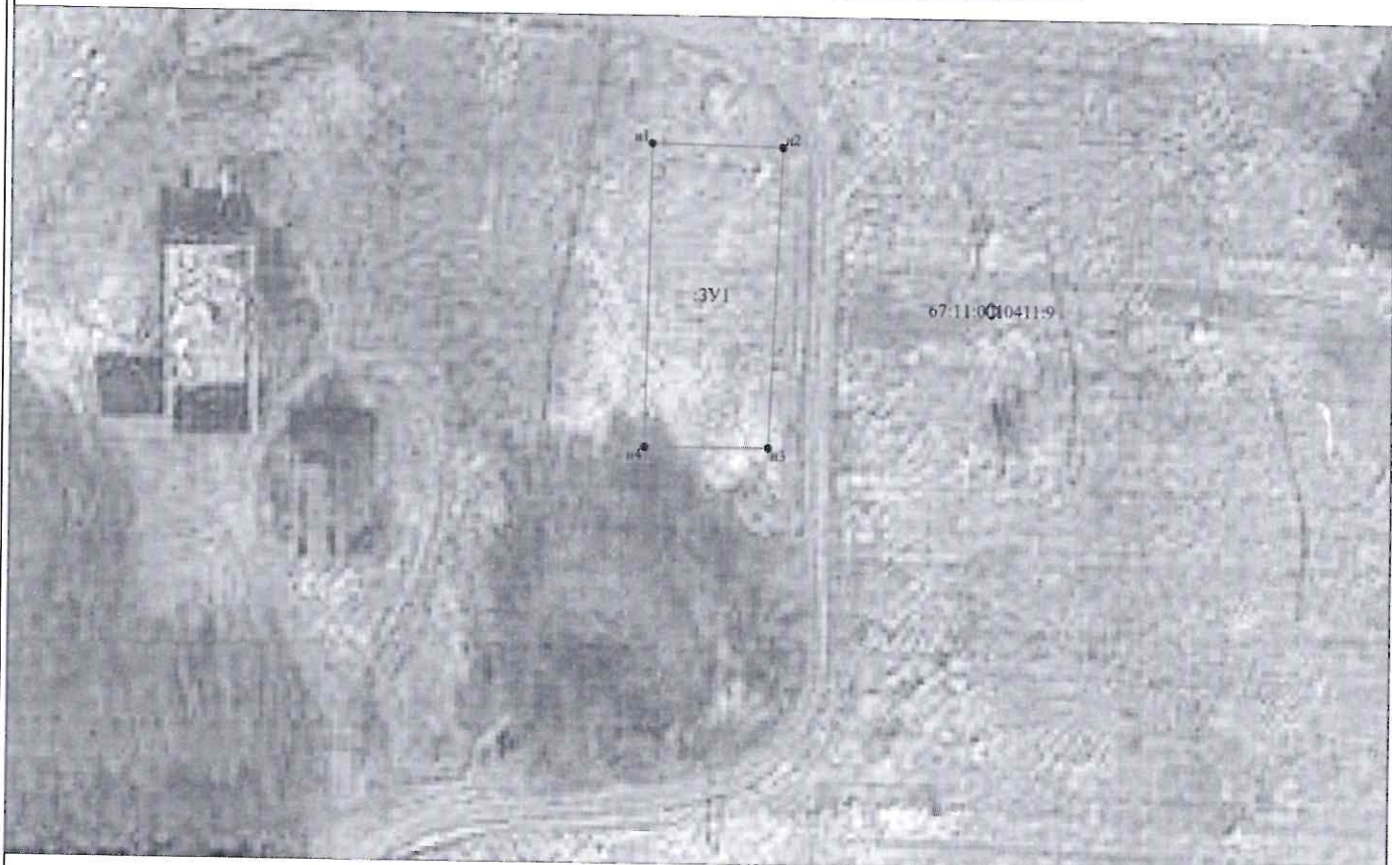

Масштаб 1:1000

Условные обозначения:

- n1 - характерная точка границы, сведения о которой позволяют однозначно определить её на местности
- - вновь образованная часть границы, сведения о которой достаточны для определения её местоположения
- - граница кадастрового деления
- :ЗУ1 - обозначение земельного участка