

сфр



АДМИНИСТРАЦИЯ МУНИЦИПАЛЬНОГО ОБРАЗОВАНИЯ  
«КРАСНИНСКИЙ РАЙОН» СМОЛЕНСКОЙ ОБЛАСТИ

ПО С Т А Н О В Л Е Н И Е

от 13.12.2019 № 439

Об утверждении схемы расположения  
земельного участка на кадастровом  
плане территории

Руководствуясь статьями 11.10, 39.11 Земельного кодекса Российской Федерации, рассмотрев заявление ООО «ГЕОЛИДЕР» от 02.12.2019 года №336, Администрация муниципального образования «Краснинский район» Смоленской области постановляет:

Утвердить схему расположения земельного участка на кадастровом плане территории, площадью 1675 кв.м., расположенного по адресу: Российская Федерация, Смоленская область, Краснинский район, Краснинское городское поселение, пгт Красный, ул. Глинки, №3, кадастровый квартал 67:11:0010202, категория земель - земли населенных пунктов, территориальная зона П1-1-производственная зона, разрешенный вид использования - ремонт автомобилей.

Глава муниципального образования  
«Краснинский район»  
Смоленской области



С.В. Архипенков



Утверждена

Постановлением Администрации  
 (наименование документа об утверждении, включая наименование  
ЦММ МО. КРАСНИНСКИЙ РАЙОН  
 органов государственной власти или органов местного  
СМОЛЕНСКОЙ ОБЛАСТИ  
 самоуправления, принявших решение об утверждении схемы

или подписавших соглашение о перераспределении земельных участков)


от 13.12.2019 N 439

**Схема расположения земельного участка или земельных участков на кадастровом плане территории**

Условный номер земельного участка \_\_\_\_\_

Площадь земельного участка 1675 м<sup>2</sup>

Обозначение характерных точек границ	Координаты, м	
	X	Y
1	2	3
1	437554.37	1183073.65
2	437560.24	1183103.07
3	437569.49	1183101.24
4	437572.91	1183119.53
5	437578.30	1183118.48
6	437578.96	1183124.81
7	437538.00	1183130.34
8	437528.64	1183079.44

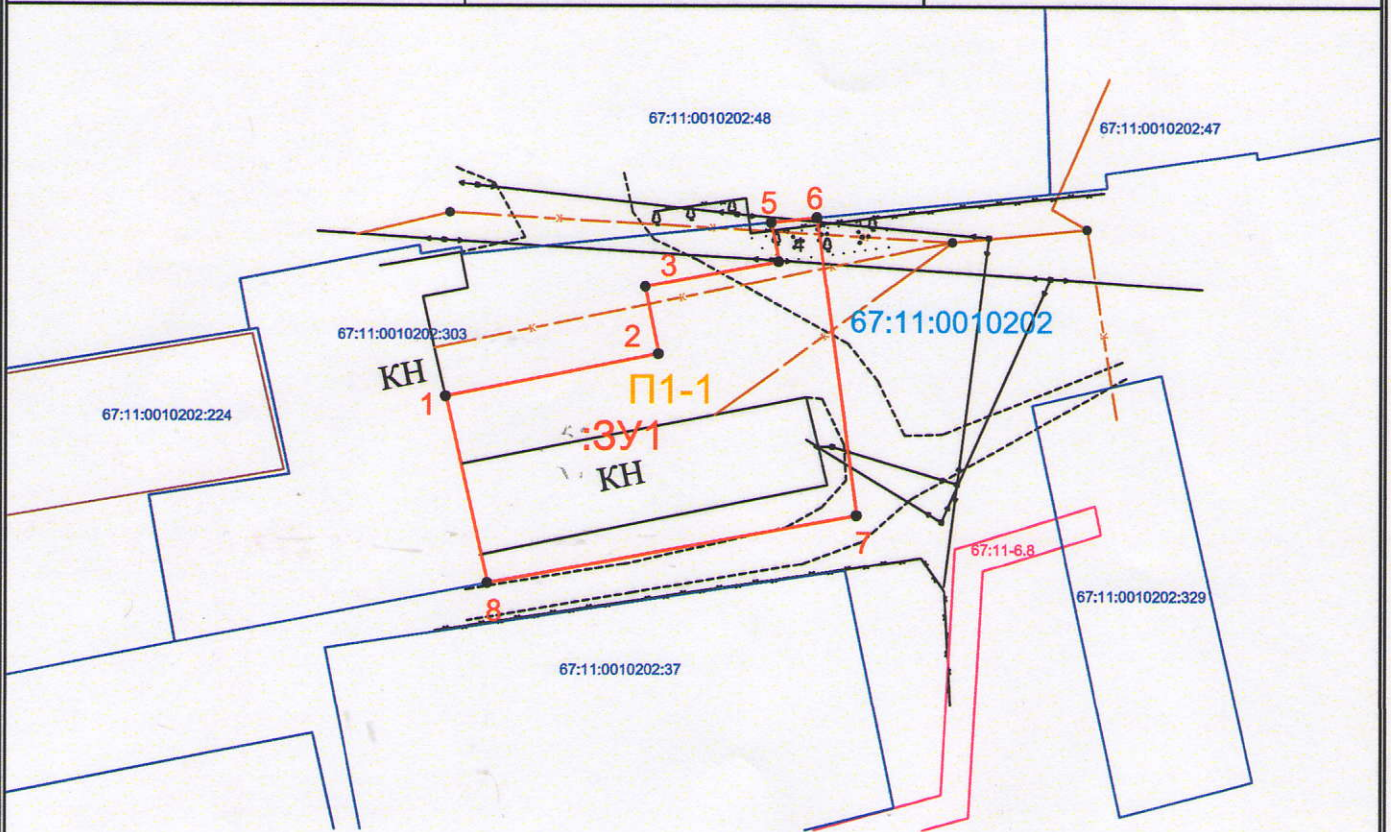

Масштаб 1:1000

- :158 - границы земельных участков, сведения о которых содержатся в ГКН
- :427 - контура зданий, сооружений, объектов незавершенного строительства, сведения о которых содержатся в ГКН
- 67:27:012733 - границы кадастрового квартала
- П1-1 - обозначение территориальной зоны
- :ЗУ1 - обозначение образуемого земельного участка
- 67:11.2.6 - охранные зоны
- :3У1 - обозначение образуемого земельного участка
- 1 - обозначение характерных точек границ
- :158 - границы земельных участков, сведения о которых содержатся в ГКН
- :427 - контура зданий, сооружений, объектов незавершенного строительства, сведения о которых содержатся в ГКН
- 67:27:012733 - границы кадастрового квартала
- П1-1 - обозначение территориальной зоны
- :ЗУ1 - обозначение образуемого земельного участка
- 67:11.2.6 - охранные зоны
- :3У1 - обозначение образуемого земельного участка
- 1 - обозначение характерных точек границ