



АДМИНИСТРАЦИЯ МУНИЦИПАЛЬНОГО ОБРАЗОВАНИЯ
«КРАСНИНСКИЙ РАЙОН» СМОЛЕНСКОЙ ОБЛАСТИ

ПОСТАНОВЛЕНИЕ

от 13.12.2014 № 734

**Об утверждении схемы расположения
земельного участка на кадастровом
плане территории**

Руководствуясь статьей 11.10 Земельного кодекса Российской Федерации, рассмотрев заявление Цывкина В.В. от 08.12.2017 года, Администрация муниципального образования "Краснинский район" Смоленской области **постановляет:**

Утвердить схему расположения земельного участка на кадастровом плане территории, площадью 1656 кв.м., расположенного по адресу: Российская Федерация, Смоленская область, Краснинский район, Краснинское городское поселение, пгт Красный, ул. Гагарина, д.6, кадастровый номер 67:11:0010309:114, категория земель - земли населенных пунктов, территориальная зона Ж-3 – зона размещения индивидуальной жилой застройки, разрешенный вид использования – отдельно стоящий жилой дом коттеджного типа на одну семью 1 – 3 этажа.

**Исполняющий полномочия
Главы муниципального образования
"Краснинский район"
Смоленской области**




В.Н. Попков

или подписавших соглашение о перераспределении земельных участков)
 от 13.12.2017 № 734

Схема расположения земельного участка или земельных участков
 на кадастровом плане территории

Условный номер земельного участка		
Площадь земельного участка 1656 м ²		
Обозначение характерных точек границ	Координаты (система координат МСК-67), м	
	X	Y
1	2	3
1	436547.36	1181371.27
2	436551.28	1181426.32
3	436521.35	1181428.46
4	436517.43	1181373.40
1	436547.36	1181371.27

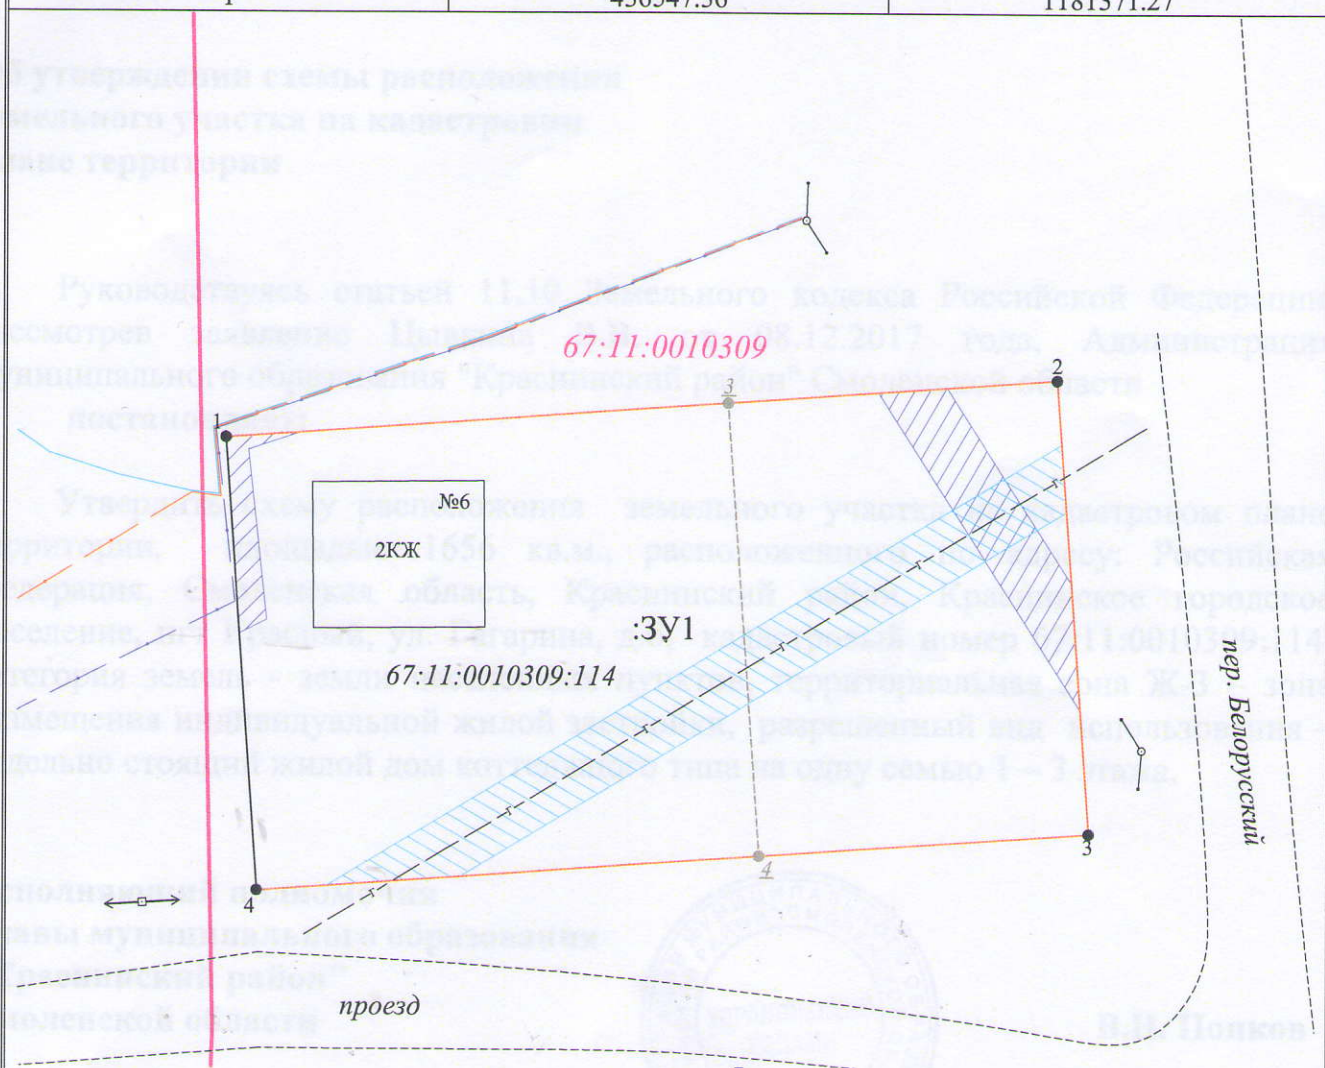

Масштаб 1:500

- :3У1** - обозначение образуемого земельного участка
- - образуемая граница земельного участка
- 1•** - характерная точка границы образуемого земельного участка
- - граница земельного участка, установленная в соответствии с федеральным законодательством, включенная в ГКН и не изменяемая при проведении кадастровых работ
- - - - граница земельного участка, прекращающая существование в результате кадастровых работ
- 1•** - характерная точка границы земельного участка, прекращающая существование в результате кадастровых работ
- 67:11:0010309 - номер кадастрового квартала
- - граница кадастрового квартала