



АДМИНИСТРАЦИЯ МУНИЦИПАЛЬНОГО ОБРАЗОВАНИЯ
«КРАСНИНСКИЙ РАЙОН» СМОЛЕНСКОЙ ОБЛАСТИ

ПО С Т А Н О В Л Е Н И Е

от 18.11.2021 № 471

Об утверждении схемы расположения
земельного участка на кадастровом
плане территории

Руководствуясь статьями 11.10, 39.11. Земельного кодекса Российской Федерации, рассмотрев заявление ООО «Смоленское бюро строительных услуг» от 17.11.2021 года Администрация муниципального образования «Краснинский район» Смоленской области
постановляет:

Утвердить схему расположения земельного участка на кадастровом плане территории, площадью 1580 кв.м., расположенного по адресу: Российская Федерация, Смоленская область, Краснинский район, Малеевское сельское поселение, д. Литивля, ул. Победы № 4, кадастровый квартал 67:11:0490101, категория земель- земли населенных пунктов, территориальная зона Ж-1-зона застройки индивидуальными жилыми домами, разрешенный вид использования- для индивидуального жилищного строительства.

Глава муниципального образования
«Краснинский район»
Смоленской области




С.В. Архипенков

от 18.11.2021 № 471

Схема расположения земельного участка на кадастровом плане территории

Условный номер земельного участка		
Площадь земельного участка 1580 м²		
Система координат МСК 67		
Обозначение характерных точек границы	Координаты, м	
	X	Y
1	2	3
1	444 635,28	1 172 285,60
2	444 591,74	1 172 321,46
н1	444 582,39	1 172 310,12
н2	444 597,10	1 172 297,43
3	444 584,67	1 172 283,75
4	444 612,68	1 172 258,06
1	444 635,28	1 172 285,60

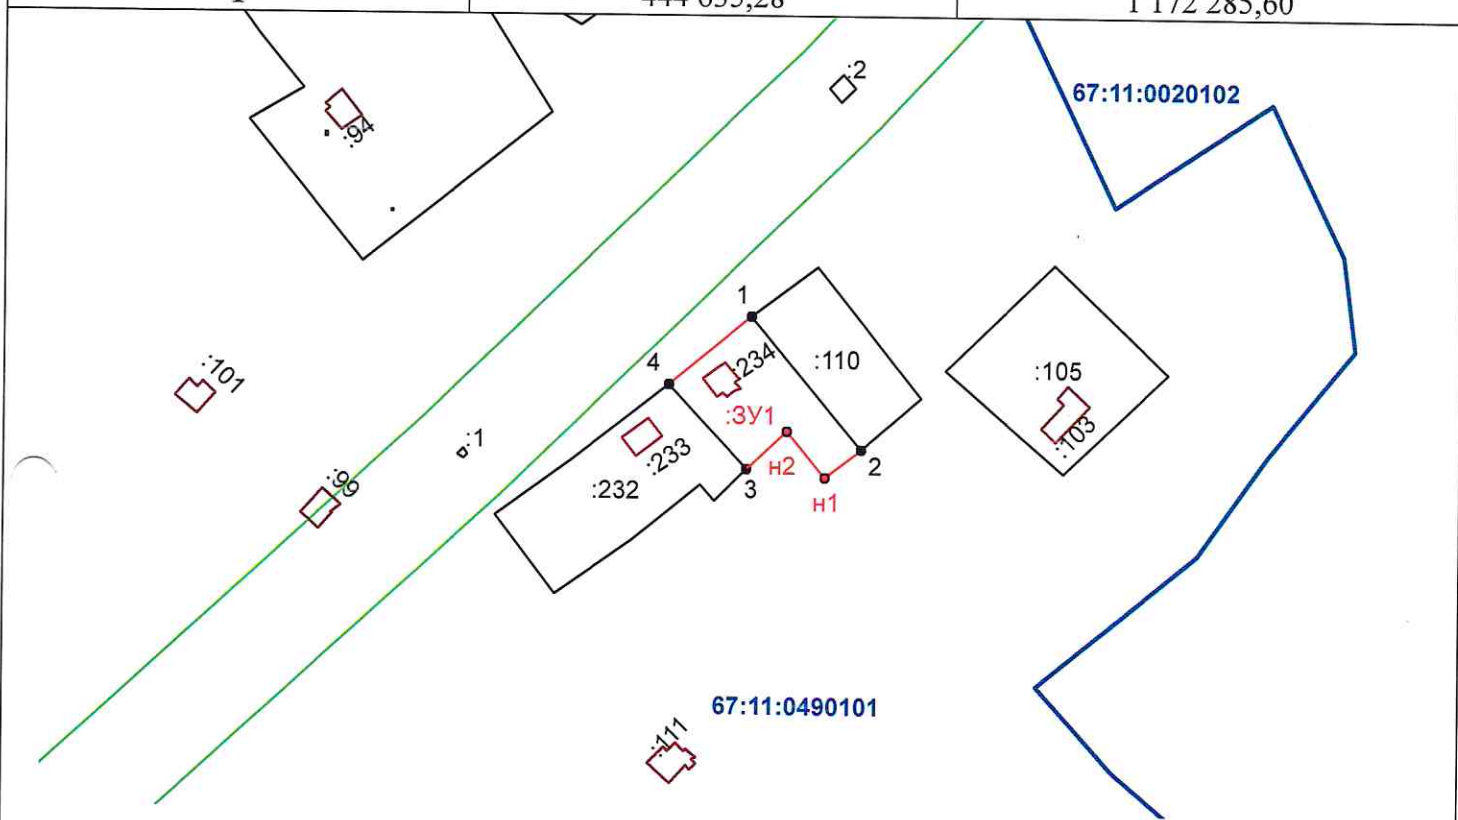

Масштаб 1:2500

Условные обозначения:

- н1, н2, ..., нn - вновь образованная часть границы, сведения о которой достаточны для определения ее местоположения
- 1, 2, 3, ..., n - характерная точка границы земельного участка, установленная при проведении кадастровых работ
- :105 - существующая часть границы, включенная в ЕГРН
- :3У1 - характерная точка границы, установленная в соответствии с фед. законодательством и включенная в ЕГРН
- обозначения земельных участков и ОКС, границы которых уточнены в базе ЕГРН
- обозначение вновь образованного земельного участка
- граница зоны с особыми условиями использования территории по сведениям ЕГРН
- граница объекта капитального строительства по сведениям ЕГРН
- граница кадастрового квартала
- 67:11:0490101 - кадастровый номер кадастрового квартала