



АДМИНИСТРАЦИЯ МУНИЦИПАЛЬНОГО ОБРАЗОВАНИЯ
«КРАСНИНСКИЙ РАЙОН» СМОЛЕНСКОЙ ОБЛАСТИ

ПО С Т А Н О В Л Е Н И Е

от 24.07.2020 № 300

Об утверждении схемы расположения
земельного участка на кадастровом
плане территории

Руководствуясь статьями 11.10, 39.11 Земельного кодекса Российской Федерации, рассмотрев заявление Трифоненкова И.В. от 21.07.2020 года №б/н, Администрация муниципального образования «Краснинский район» Смоленской области постановляет:

Утвердить схему расположения земельного участка на кадастровом плане территории, площадью 2500 кв.м., расположенного по адресу: Российская Федерация, Смоленская область, Краснинский район, Малеевское сельское поселение, д. Малеево, кадастровый квартал 67:11:1590101, категория земель - земли населенных пунктов, территориальная зона Ж1 - зона застройки индивидуальными жилыми домами, разрешенный вид использования – для ведения личного подсобного хозяйства.

Глава муниципального образования
«Краснинский район»
Смоленской области



С.В. Архипенков

Утверждена
 постановлением Администрации
 (наименование документа об утверждении, включая наименования
 МО. КРАСНИНСКИЙ РАЙОН
 органов государственной власти или органов местного
 Смоленской области
 самоуправления, принявших решение об утверждении схемы
 или подписавших соглашение о перераспределении земельных участков)

от 24.07.2020 N 300


Схема расположения земельного участка или земельных участков на кадастровом плане территории

Условный номер земельного участка _____

Площадь земельного участка: 2500 м²

Обозначение характерных точек границ	Координаты, м	
	X	Y
1	2	3
1	431407.37	1188357.75
2	431408.87	1188421.66
3	431369.90	1188426.52
4	431368.34	1188362.62
5	431377.88	1188361.43

67:11:0030103

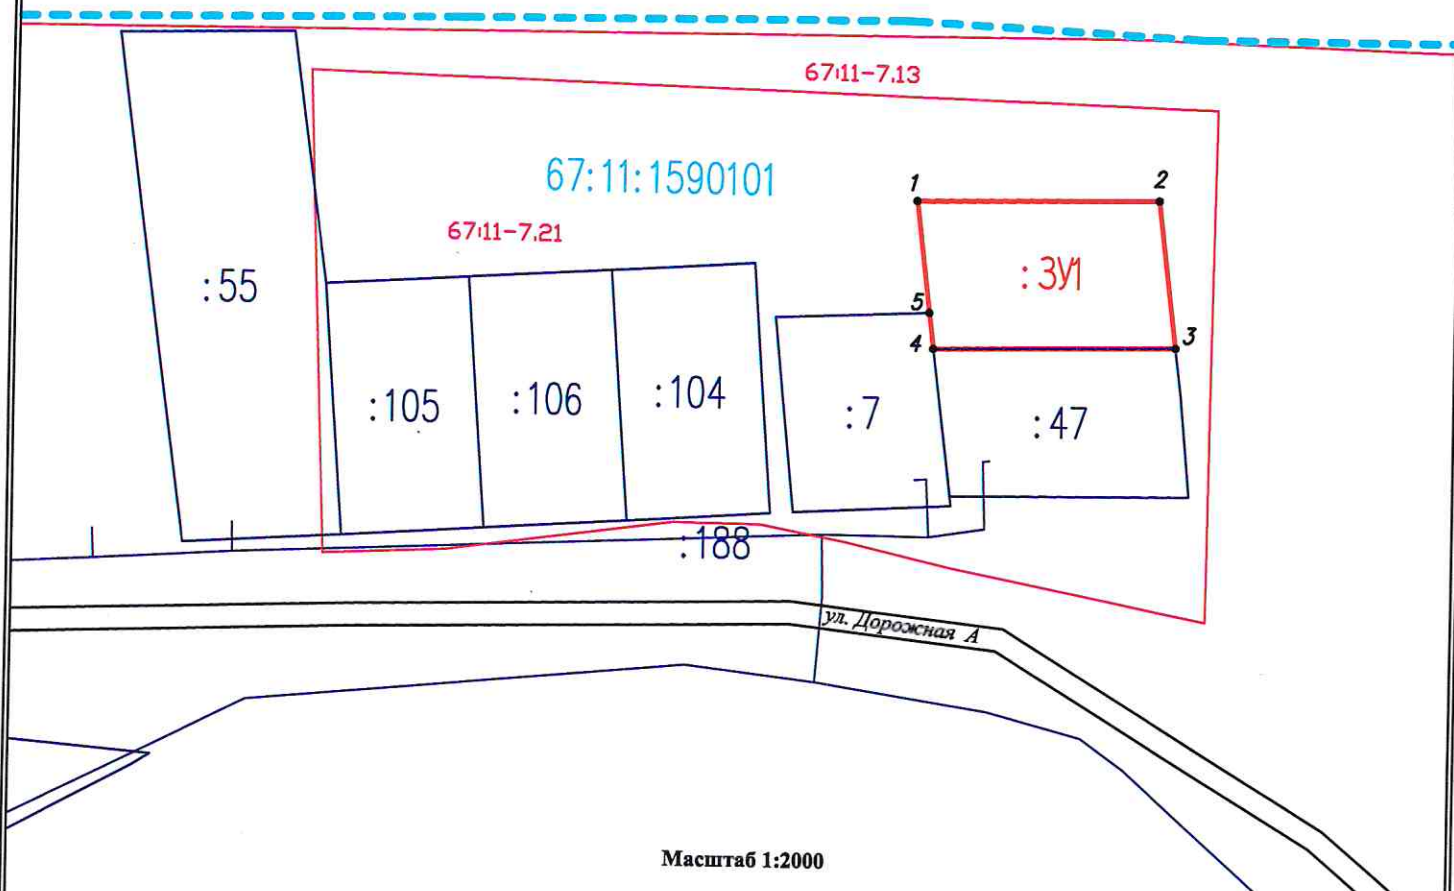

Масштаб 1:2000

- | | | | |
|--|---|---|--|
| <div style="border: 1px solid black; padding: 2px; margin-bottom: 5px;">:95</div> <div style="border: 1px solid black; padding: 2px; margin-bottom: 5px;">:18</div> <div style="border: 1px dashed blue; padding: 2px; margin-bottom: 5px;">67:27:0013425</div> <div style="border: 1px solid red; padding: 2px;">67:11-7.21</div> | <ul style="list-style-type: none"> - границы земельных участков, сведения о которых содержатся в ЕГРН - контура зданий, сооружений, объектов незавершенного строительства, сведения о которых содержатся в ЕГРН - границы кадастрового квартала - границы зон с особыми условиями использования территории, территориальных зон, сведения о которых содержатся в ЕГРН | <div style="border: 1px solid red; width: 40px; height: 20px; margin-bottom: 5px;"></div> <div style="display: flex; align-items: center; margin-bottom: 5px;"> <div style="margin-right: 5px;">● 1</div> <div style="margin-right: 5px;">:3У1</div> </div> | <ul style="list-style-type: none"> - границы образуемого земельного участка - обозначение характерной точки образуемого земельного участка - обозначение образуемого земельного участка |
|--|---|---|--|