



АДМИНИСТРАЦИЯ МУНИЦИПАЛЬНОГО ОБРАЗОВАНИЯ
«КРАСНИНСКИЙ РАЙОН» СМОЛЕНСКОЙ ОБЛАСТИ

ПОСТАНОВЛЕНИЕ

от 04.05.2023 № 156

Об утверждении схемы расположения
земельного участка на кадастровом
плане территории

Руководствуясь статьей 11.10, Земельного кодекса Российской Федерации, Администрация муниципального образования «Краснинский район» Смоленской области

постановляет:

1. Утвердить схему расположения земельного участка на кадастровом плане территории, площадью 495 кв.м., расположенного по адресу: Российская Федерация, Смоленская область, Краснинский район, Малеевское сельское поселение, вблизи Российско-Белорусской границы, кадастровый квартал 67:11:0020102, категория земель - земли особо охраняемых территорий и объектов, разрешенный вид использования- ритуальная деятельность.

2. Постановление Администрации муниципального образования «Краснинский район» Смоленской области № 146 от 21.04.2023 «Об утверждении схемы расположения земельного участка на кадастровом плане территории» считать утратившим силу.

Глава муниципального образования
«Краснинский район»
Смоленской области




С.В. Архипенков

Утверждена
Постановлением Администрации
(наименование документа об утверждении, включая наименование)
ЦИИ МО. КРАСНИНСКИЙ РАЙОН
органов государственной власти или органов местного
СМОЛЕНСКОЙ ОБЛАСТИ
самоуправления, принявших решение об утверждении схемы

или подписавших соглашение о перераспределении земель (участка)
от **04.05.2023** № **156**

Схема расположения земельного участка или земельных участков на
кадастровом плане территории

Условный номер земельного участка					
Площадь земельного участка <i>495м²</i>					
Обозначение характерных точек границы	Координаты, м				
	X	Y			
1	2	3			
<i>n1</i>	<i>440732,61</i>	<i>1165969,25</i>			
<i>n2</i>	<i>440743,77</i>	<i>1165986,64</i>			
<i>n3</i>	<i>440741,58</i>	<i>1165995,14</i>			
<i>n4</i>	<i>440731,84</i>	<i>1166000,22</i>			
<i>n5</i>	<i>440716,64</i>	<i>1165971,08</i>			
<i>n6</i>	<i>440726,80</i>	<i>1165965,78</i> <tr> <td><i>n1</i></td> <td><i>440732,61</i></td> <td><i>1165969,25</i></td> </tr>	<i>n1</i>	<i>440732,61</i>	<i>1165969,25</i>
<i>n1</i>	<i>440732,61</i>	<i>1165969,25</i>			

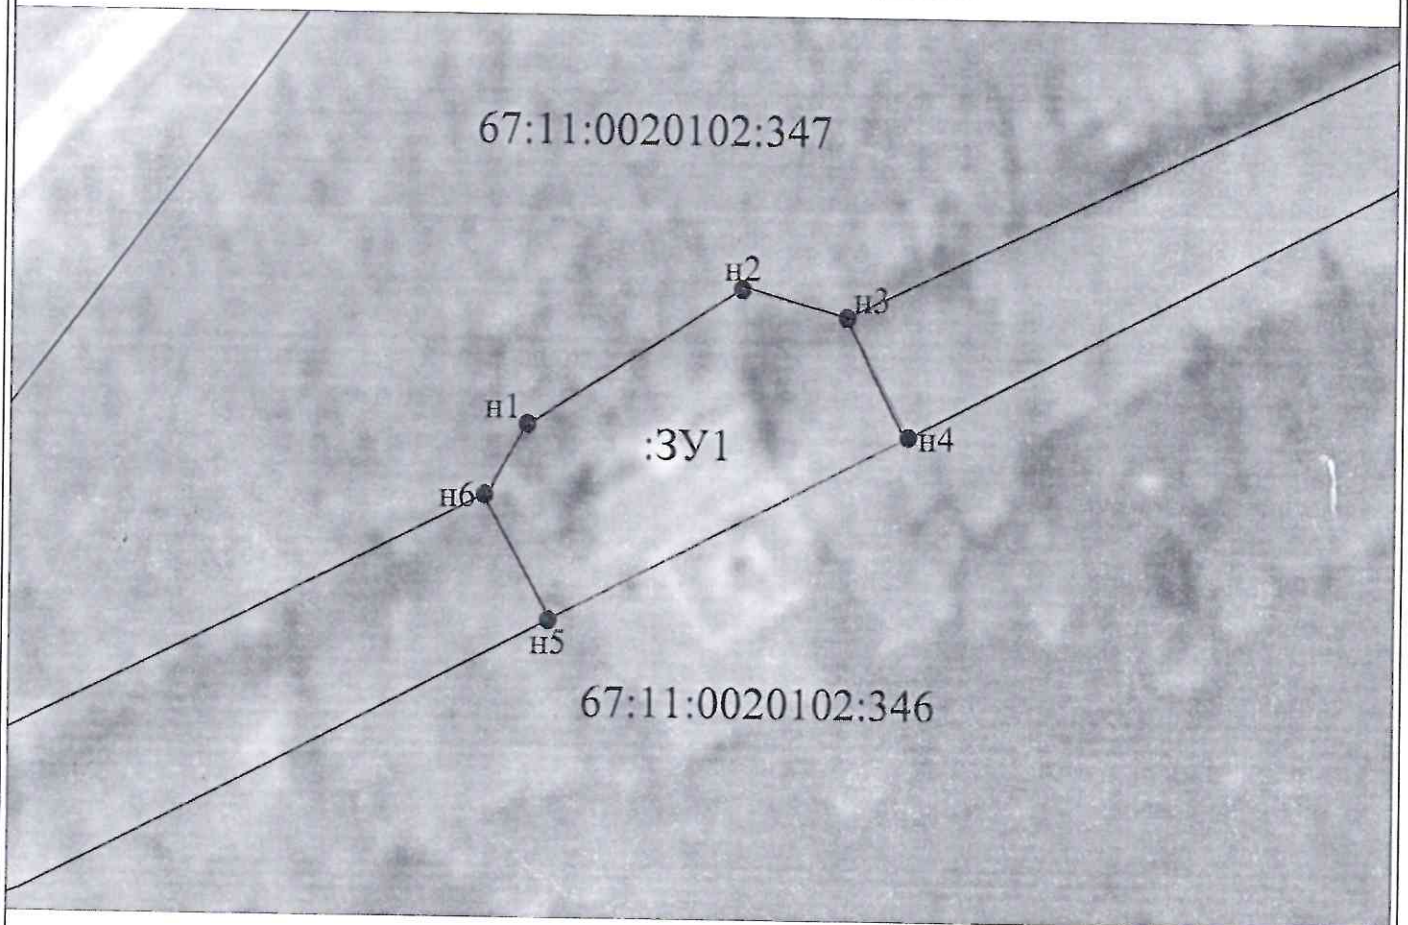

Условные обозначения:

Масштаб 1:1000

- *n1* - характерная точка границы, сведения о которой позволяют однозначно определить её на местности
- - вновь образованная часть границы, сведения о которой достаточны для определения её местоположения
- - граница кадастрового деления
- :3У1 - обозначение земельного участка