



адм.

АДМИНИСТРАЦИЯ МУНИЦИПАЛЬНОГО ОБРАЗОВАНИЯ
«КРАСНИНСКИЙ РАЙОН» СМОЛЕНСКОЙ ОБЛАСТИ

ПОСТАНОВЛЕНИЕ

от 26.08.2020 № 349

Об утверждении схемы расположения
земельного участка на кадастровом
плане территории

Руководствуясь статьями 11.10, 39.11 Земельного кодекса Российской Федерации, рассмотрев заявление ООО «ГЕОЛИДЕР» от 14.08.2020 года № 268, Администрация муниципального образования «Краснинский район» Смоленской области
постановляет:

Утвердить схему расположения земельного участка на кадастровом плане территории, площадью 1589 кв.м., расположенного по адресу: Российская Федерация, Смоленская область, Краснинский район, Малеевское сельское поселение, д. Марково, ул. Молодежная, кадастровый квартал 67:11:0740101, категория земель - земли населенных пунктов, территориальная зона Ж1 - зона застройки индивидуальными жилыми домами, разрешенный вид использования – для индивидуального жилищного строительства.

Глава муниципального образования
«Краснинский район»
Смоленской области



С.В. Архипенков

Утверждена

Постановлением Администрации
 (наименование документа об утверждении, включая наименования
МО - Краснинский район
 органов государственной власти или органов местного
Смоленской области
 самоуправления, принявших решение об утверждении схемы

или подписавших соглашение о перераспределении земельных участков)


от *26.08.2020* N *349*

Схема расположения земельного участка или земельных участков на кадастровом плане территории

Условный номер земельного участка _____

Площадь земельного участка 1589 м²

Обозначение характерных точек границ	Координаты, МСК-67 (зона 1)	
	X	Y
1	2	3
1	432094.28	1164148.67
2	432092.78	1164177.16
3	432087.61	1164177.01
4	432037.62	1164176.02
5	432040.7	1164146.18
1	432094.28	1164148.67

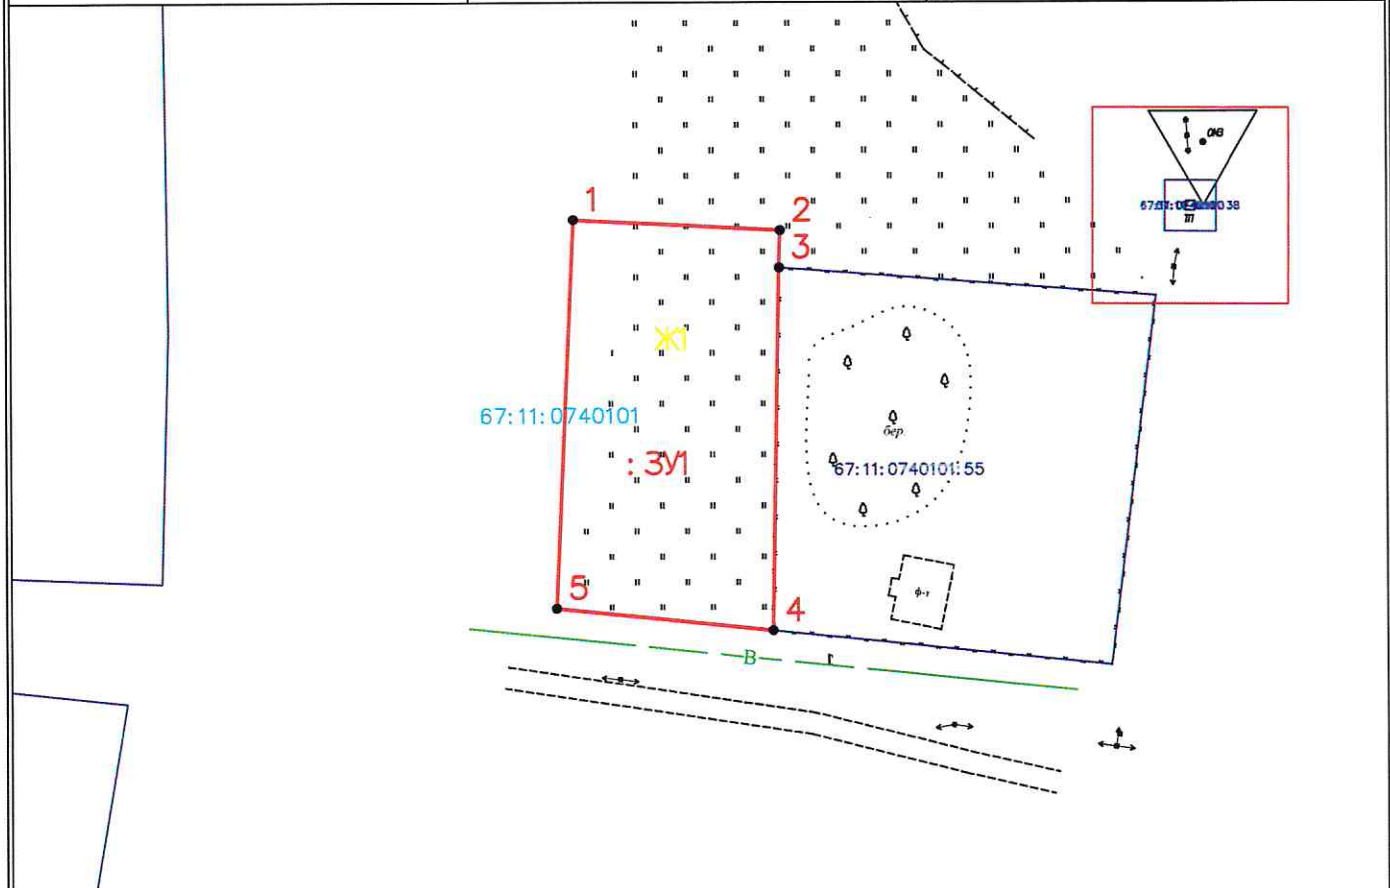

Масштаб 1:1000

- :158 - границы земельных участков, сведения о которых содержатся в ГКН
- :427 - контура зданий, сооружений, объектов незавершенного строительства, сведения о которых содержатся в ГКН
- 67:27:012733 - границы кадастрового квартала
- Ж - обозначение территориальной зоны
- 67.11.2.6 - охранные зоны
- : 3У1 - обозначение образуемого земельного участка
- 1 - обозначение характерных точек границ
- границы образуемого земельного участка