



АДМИНИСТРАЦИЯ МУНИЦИПАЛЬНОГО ОБРАЗОВАНИЯ
«КРАСНИНСКИЙ РАЙОН» СМОЛЕНСКОЙ ОБЛАСТИ

ПОСТАНОВЛЕНИЕ

от 28.10.2022 № 504


Об утверждении схемы расположения
земельного участка на кадастровом
плане территории

Руководствуясь статьями 11.10, 39.11. Земельного кодекса Российской Федерации, рассмотрев заявление Илларионова М.В. от 27.10.2022 года № 36, Администрация муниципального образования «Краснинский район» Смоленской области

постановляет:

Утвердить схему расположения земельного участка на кадастровом плане территории, площадью 163266 кв.м., расположенного по адресу: Российская Федерация, Смоленская область, Краснинский район, Малеевское сельское поселение, д. Красатинка, кадастровый квартал 67:11:0940101, категория земель - земли населенных пунктов, территориальная зона Р1- рекреационная зона озелененных территорий общего пользования, разрешенный вид использования - охрана природных территорий.

Глава муниципального образования
«Краснинский район»
Смоленской области

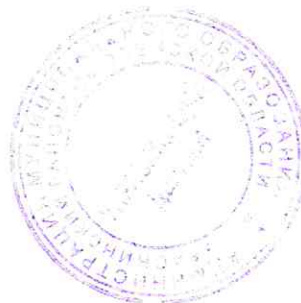

С.В.Архипенков


Краснинский

Утверждена
Постановление Администрации
(наименование документа об утверждении, включая наименование)
МО. КРАСНИНСКИЙ РАЙОН
органов государственной власти или органов местного
СМОЛЕНСКОЙ ОБЛАСТИ
самоуправления, принявших решение об утверждении схемы
или подписавших соглашение о перераспределении земельных участков)
 от **28.10.2022** № **504**

Схема расположения земельного участка или земельных участков на кадастровом плане территории

Условный номер земельного участка		
Площадь земельного участка <i>161266м²</i>		
Обозначение характерных точек границы	Координаты, м	
	X	Y
1	2	3
n1	422110.78	1172170.90
n2	422081.50	1172941.45
n3	422076.72	1172636.84
n4	422091.66	1172180.60
n5	422082.62	1172247.11
n6	422076.94	1172301.57
n7	421911.01	1172268.53
n8	421782.00	1172415.66
n9	421768.00	1172450.00
n10	421813.00	1172250.00
n11	421820.00	1172200.00
n12	421835.00	1172147.00
n13	421810.00	1172087.00
n14	421830.00	1172075.00
n15	421838.00	1172011.00
n16	421826.83	1172091.82
n17	421790.23	1172065.11
n18	421758.00	1172034.00
n19	421746.00	1172013.00
n20	421746.00	1172095.00

n21	421736.00	1172158.00
n22	421754.00	1172812.00
n23	421760.00	1172700.00
n24	421785.00	1172704.00
n25	421805.00	1172555.00
n26	421815.00	1172225.00
n27	421804.00	1172711.00
n28	421742.00	1172073.00
n29	421718.00	1172067.00
n30	421721.00	1172060.00
n31	421715.00	1172028.00
n32	421828.27	1172074.79
n33	421900.86	1172704.59
n34	421871.55	1172704.24
n1	422110.78	1172170.90

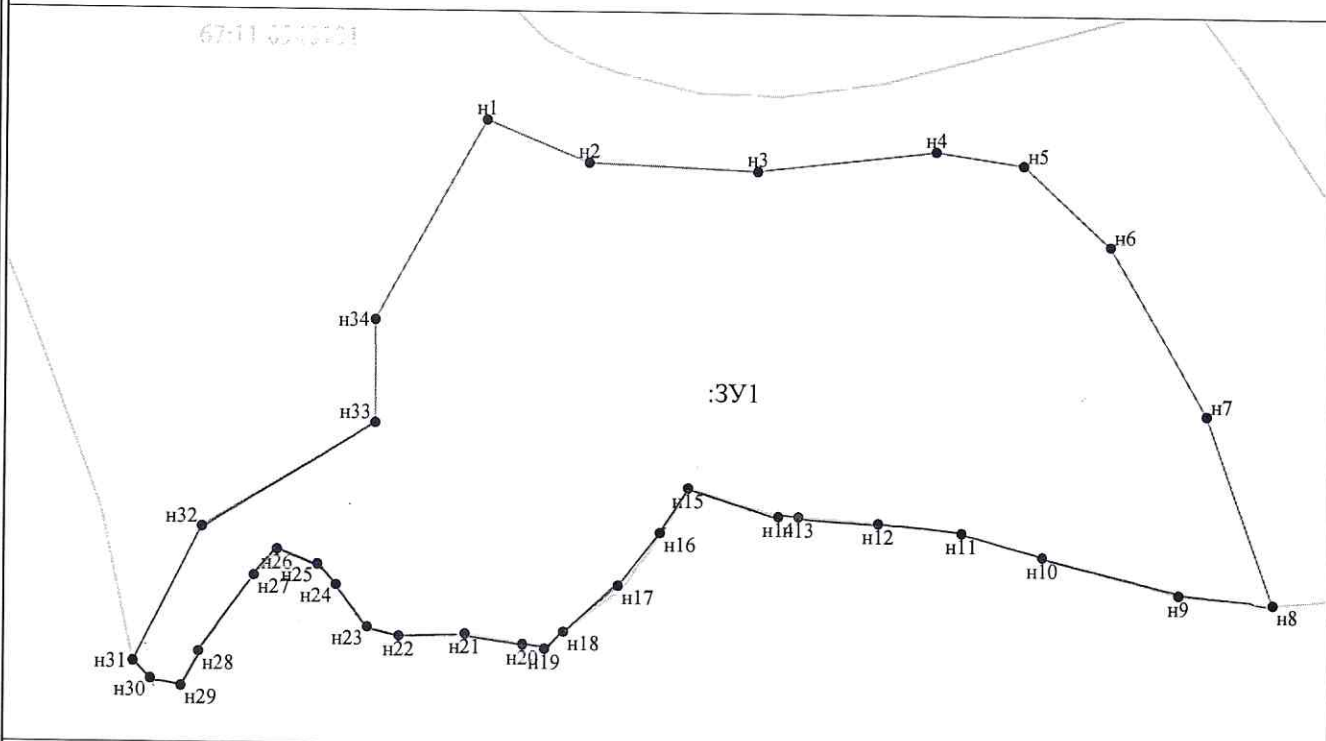

Масштаб 1:5000

Условные обозначения:

- n1 - характерная точка границы, сведения о которой позволяют однозначно определить её на местности
- - вновь образованная часть границы, сведения о которой достаточны для определения её местоположения
- - - граница кадастрового деления
- :3У1 - обозначение земельного участка