



АДМИНИСТРАЦИЯ МУНИЦИПАЛЬНОГО ОБРАЗОВАНИЯ
«КРАСНИНСКИЙ РАЙОН» СМОЛЕНСКОЙ ОБЛАСТИ

ПО С Т А Н О В Л Е Н И Е

от 28.10.2022 № 505


Об утверждении схемы расположения
земельного участка на кадастровом
плане территории

Руководствуясь статьями 11.10, 39.11. Земельного кодекса Российской Федерации, рассмотрев заявление Илларионова М.В. от 27.10.2022 года № 37, Администрация муниципального образования «Краснинский район» Смоленской области

постановляет:

Утвердить схему расположения земельного участка на кадастровом плане территории, площадью 13230 кв.м., расположенного по адресу: Российская Федерация, Смоленская область, Краснинский район, Малеевское сельское поселение, д. Алфимково, кадастровый квартал 67:11:1710101, категория земель - земли населенных пунктов, территориальная зона Р1- рекреационная зона озелененных территорий общего пользования, разрешенный вид использования - охрана природных территорий.

Глава муниципального образования
«Краснинский район»
Смоленской области

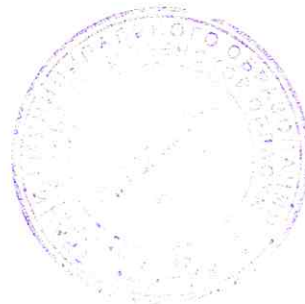

С.В.Архипенков

Утверждена

Постановление Администрации
(наименование документа об утверждении, включая наименование)

МО. КРАСНИНСКИЙ РАЙОН
органов государственной власти или органов местного


СМОЛЕНСКОЙ ОБЛАСТИ
самоуправления, принятом решении об утверждении схемы

или подписавшим согласием о перераспределении земельных участков)

от **28.10.2022** № **505**

Схема расположения земельного участка или земельных участков на кадастровом плане территории

Условный номер земельного участка		
Площадь земельного участка <i>13230 м²</i>		
Обозначение характерных точек границы	Координаты, м	
	X	Y
1	2	3
n1	420480,00	1187011,00
n2	420299,00	1187135,00
n3	420294,00	1187082,00
n4	420294,50	1187067,50
n5	420295,00	1187053,00
n6	420294,50	1187028,50
n7	420294,00	1187004,00
n8	420305,00	1186990,00
n9	420355,50	1186996,50
n10	420406,00	1187003,00
n11	420443,00	1187007,00
n1	420480,00	1187011,00

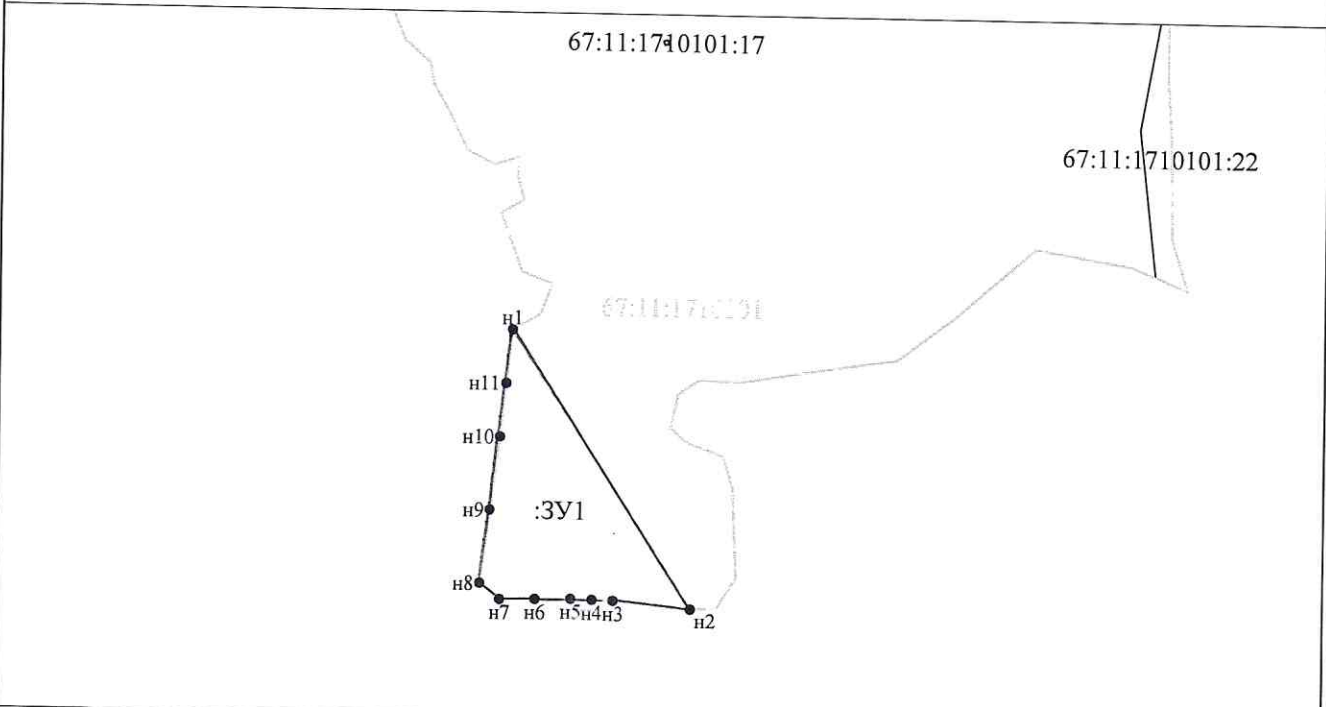

Масштаб 1:5000

Условные обозначения:

- 1 - характерная точка границы, сведения о которой позволяют однозначно определить её на местности
- - вновь образованная часть границы, сведения о которой достаточны для определения её местоположения
- - граница кадастрового деления
- :17 - обозначение земельного участка