



АДМИНИСТРАЦИЯ МУНИЦИПАЛЬНОГО ОБРАЗОВАНИЯ  
«КРАСНИНСКИЙ РАЙОН» СМОЛЕНСКОЙ ОБЛАСТИ

ПОСТАНОВЛЕНИЕ

от 28.10.2022 № 509

Об утверждении схемы расположения  
земельного участка на кадастровом  
плане территории

Руководствуясь статьями 11.10, 39.11. Земельного кодекса Российской Федерации, рассмотрев заявление Илларионова М.В. от 27.10.2022 года № 35, Администрация муниципального образования «Краснинский район» Смоленской области

постановляет:

Утвердить схему расположения земельного участка на кадастровом плане территории, площадью 29107 кв.м., расположенного по адресу: Российская Федерация, Смоленская область, Краснинский район, Малеевское сельское поселение, д. Курганье, кадастровый квартал 67:11:1090101, категория земель - земли населенных пунктов, территориальная зона Р1- зона озелененных территорий общего пользования, разрешенный вид использования - охрана природных территорий.

Глава муниципального образования  
«Краснинский район»  
Смоленской области




С.В.Архипенков

Схема расположения земельного участка или земельных участков на кадастровом плане территории

Условный номер земельного участка		
Площадь земельного участка $29107 \text{ м}^2$		
Обозначение характерных точек границы	Координаты, м	
	X	Y
1	2	3
	:ЗУ1(1)	
n1	413155.02	1176664.16
n2	413231.00	1176727.00
n3	413210.00	1176765.00
n4	413208.00	1176790.00
n5	413152.71	1176780.27
n6	413116.71	1176759.79
n7	413047.58	1176728.02
n8	413021.42	1176780.08
n9	412996.99	1176757.02
n10	412988.85	1176708.50
n11	412929.39	1176651.25
n12	412927.53	1176635.60
n13	412981.35	1176638.52
n14	413006.48	1176688.81
n1	413155.02	1176664.16
	:ЗУ1(2)	
n15	413214.54	1176822.84
n16	413105.10	1177017.86
n17	413064.13	1176973.25
n18	413080.36	1176943.51
n19	413194.14	1176947.54
n20	413130.36	1176912.53
n21	413170.04	1176892.24
n22	413144.27	1176882.46
n23	413186.70	1176821.46
n15	413214.54	1176822.84

Утверждена  
**Постановление Администрации**  
(наименование документа об утверждении, включая наименования)  
**МО. КРАСНИНСКИЙ РАЙОН**  
органов государственной власти или органов местного  
**СМОЛЕНСКОЙ ОБЛАСТИ**  
самоуправления, принявших решение об утверждении схемы  
или подписавших соглашение о перераспределении земельных участков)  
 от **28.10.2022** № **509**

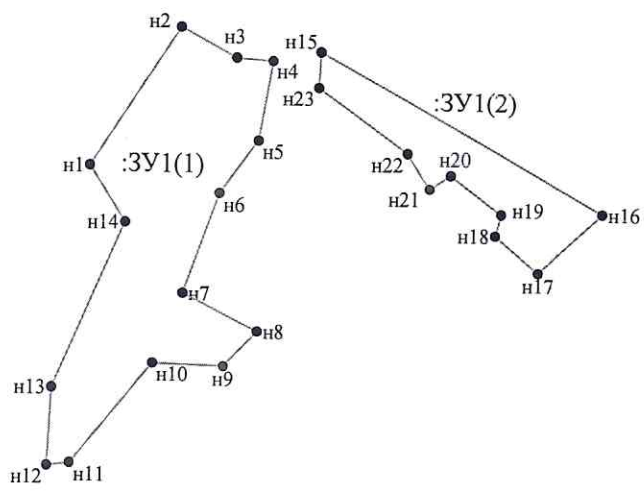

Условные обозначения:

Масштаб 1:5000

- n1 - характерная точка границы, сведения о которой позволяют однозначно определить её на местности
- вновь образованная часть границы, сведения о которой достаточны для определения её местоположения
- граница кадастрового деления
- :ЗУ1 - обозначение земельного участка