



адм
**АДМИНИСТРАЦИЯ МУНИЦИПАЛЬНОГО ОБРАЗОВАНИЯ
«КРАСНИНСКИЙ РАЙОН» СМОЛЕНСКОЙ ОБЛАСТИ**

ПОСТАНОВЛЕНИЕ

от 08.12.2020 № 528

Об утверждении схемы расположения
земельного участка на кадастровом
плане территории

Руководствуясь статьями 11.10, 39.11 Земельного кодекса Российской Федерации, рассмотрев заявление ООО «Смоленское бюро строительных услуг» от 01.12.2020 года № 400, Администрация муниципального образования «Краснинский район» Смоленской области постановляет:

Утвердить схему расположения земельного участка на кадастровом плане территории, площадью 5370 кв.м., расположенного по адресу: Российская Федерация, Смоленская область, Краснинский район, Малеевское сельское поселение, д. Гребени, ул. Центральная, № 17, кадастровый квартал 67:11:0700101, категория земель – земли населенных пунктов, территориальная зона О2 – зона специализированной общественной застройки, разрешенный вид использования – культурное развитие.

Глава муниципального образования
«Краснинский район»
Смоленской области



С.В. Архипенков

Утверждена

Постановлением Администрации
(наименование документа об утверждении, включая наименование)

муниципального образования
органов государственной власти или органов местного


«Краснинский район»
самоуправления, принявших решение об утверждении схемы

Смоленской области
или подписавших соглашение о перераспределении земельных участков)

от 08.12.2020 № 528

Схема расположения земельного участка на кадастровом плане территории

Условный номер земельного участка		
Площадь земельного участка 5370 м ²		
Обозначение характерных точек границы	Координаты, м	
	X	Y
1	2	3
н1	435 924,30	1 170 427,07
н2	435 929,55	1 170 500,49
н3	435 860,53	1 170 511,02
н4	435 855,29	1 170 429,79
н5	435 899,44	1 170 464,77
н6	435 899,49	1 170 468,96
н7	435 899,19	1 170 468,96
н8	435 899,14	1 170 464,77
н9	435 900,66	1 170 496,71
н10	435 900,66	1 170 497,01
н11	435 900,36	1 170 497,01
н12	435 900,36	1 170 496,71
н1	435 924,30	1 170 427,07

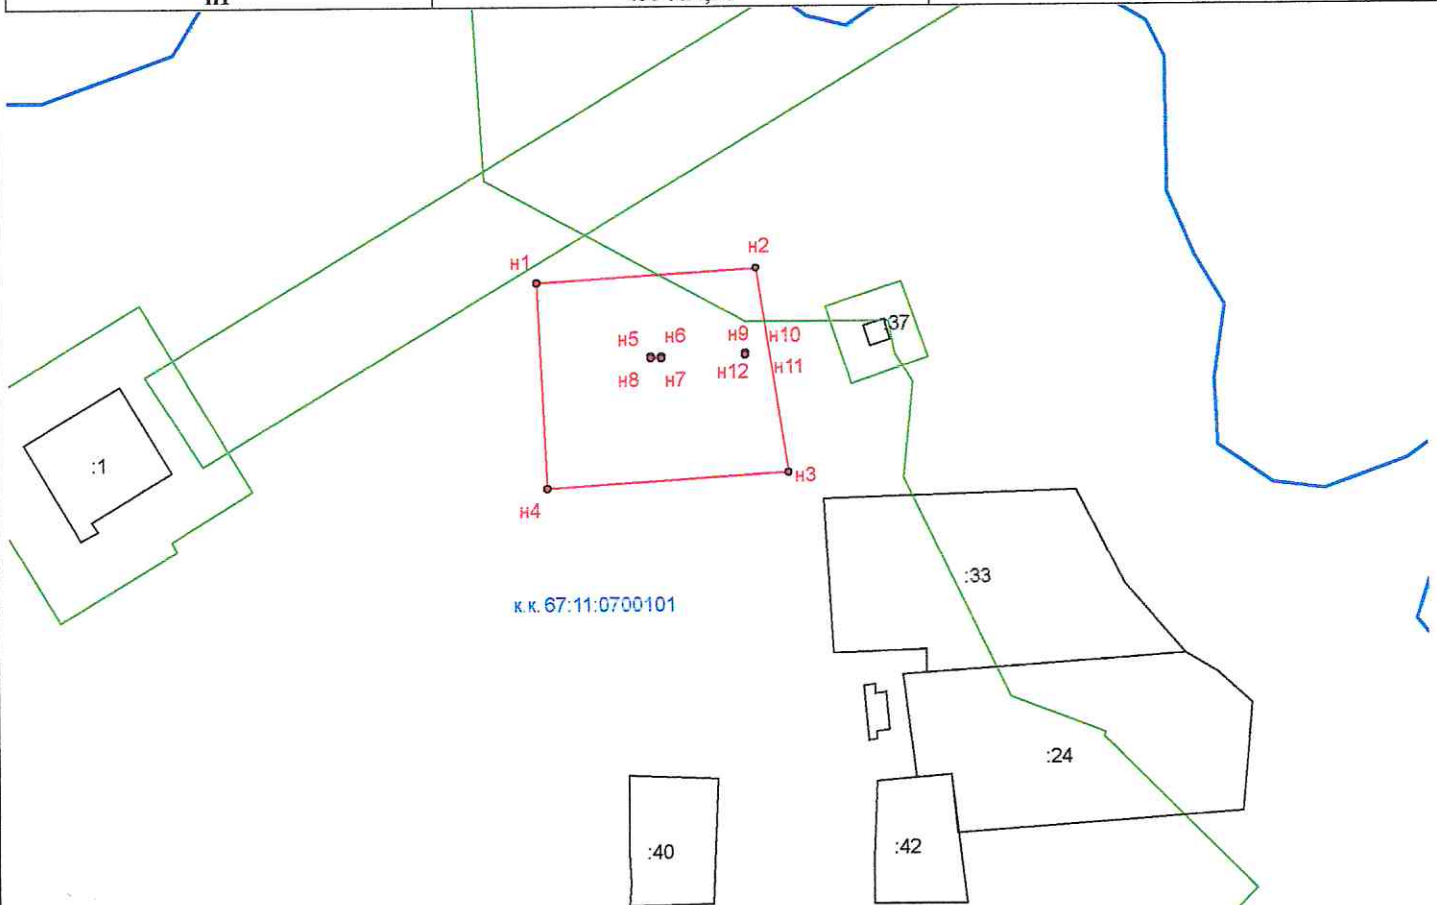

Масштаб 1:2000

Условные обозначения:

- часть границы земельного участка, сведения о которой содержатся в ЕГРН;
- вновь образованная граница земельного участка;
- к.к. 67:11:1130101 - номер кадастрового квартала;
- граница ЗОУИТ;
- :ЗУ1 - обозначение образуемого земельного участка;
- н1, н2, .нn - обозначение вновь образуемой характерной точки границы земельного участка.