



АДМИНИСТРАЦИЯ МУНИЦИПАЛЬНОГО ОБРАЗОВАНИЯ
«КРАСНИНСКИЙ РАЙОН» СМОЛЕНСКОЙ ОБЛАСТИ

ПО С Т А Н О В Л Е Н И Е

от 10.03.2021 № 97

Об утверждении схемы расположения
земельного участка на кадастровом
плане территории

Руководствуясь статьями 11.10, 39.11 Земельного кодекса Российской Федерации, рассмотрев заявление Егорова С.О. от 04.03.2021 года № б/н, Администрация муниципального образования «Краснинский район» Смоленской области

постановляет:

Утвердить схему расположения земельного участка на кадастровом плане территории, площадью 2500 кв.м., расположенного по адресу: Российская Федерация, Смоленская область, Краснинский район, Малеевское сельское поселение, д. Литивля, улица Победы №2, кадастровый квартал 67:11:0490101, категория земель - земли населенных пунктов, территориальная зона Ж1 - про зона застройки индивидуальными жилыми домами , разрешенный вид использования – для индивидуального жилищного строительства.

Глава муниципального образования
«Краснинский район»
Смоленской области




С.В. Архипенков

от 10.03.2021 № 97

Схема расположения земельного участка на кадастровом плане территории

Условный номер земельного участка		
Площадь земельного участка 2500 м ²		
Система координат МСК 67		
Обозначение характерных точек границы	Координаты, м	
	X	Y
1	2	3
н1	444 612,68	1 172 258,06
н2	444 584,67	1 172 283,75
н3	444 574,27	1 172 273,28
н4	444 579,45	1 172 268,58
н5	444 560,76	1 172 246,21
н6	444 542,89	1 172 221,18
н7	444 569,17	1 172 201,29
н8	444 587,74	1 172 226,61
н1	444 612,68	1 172 258,06

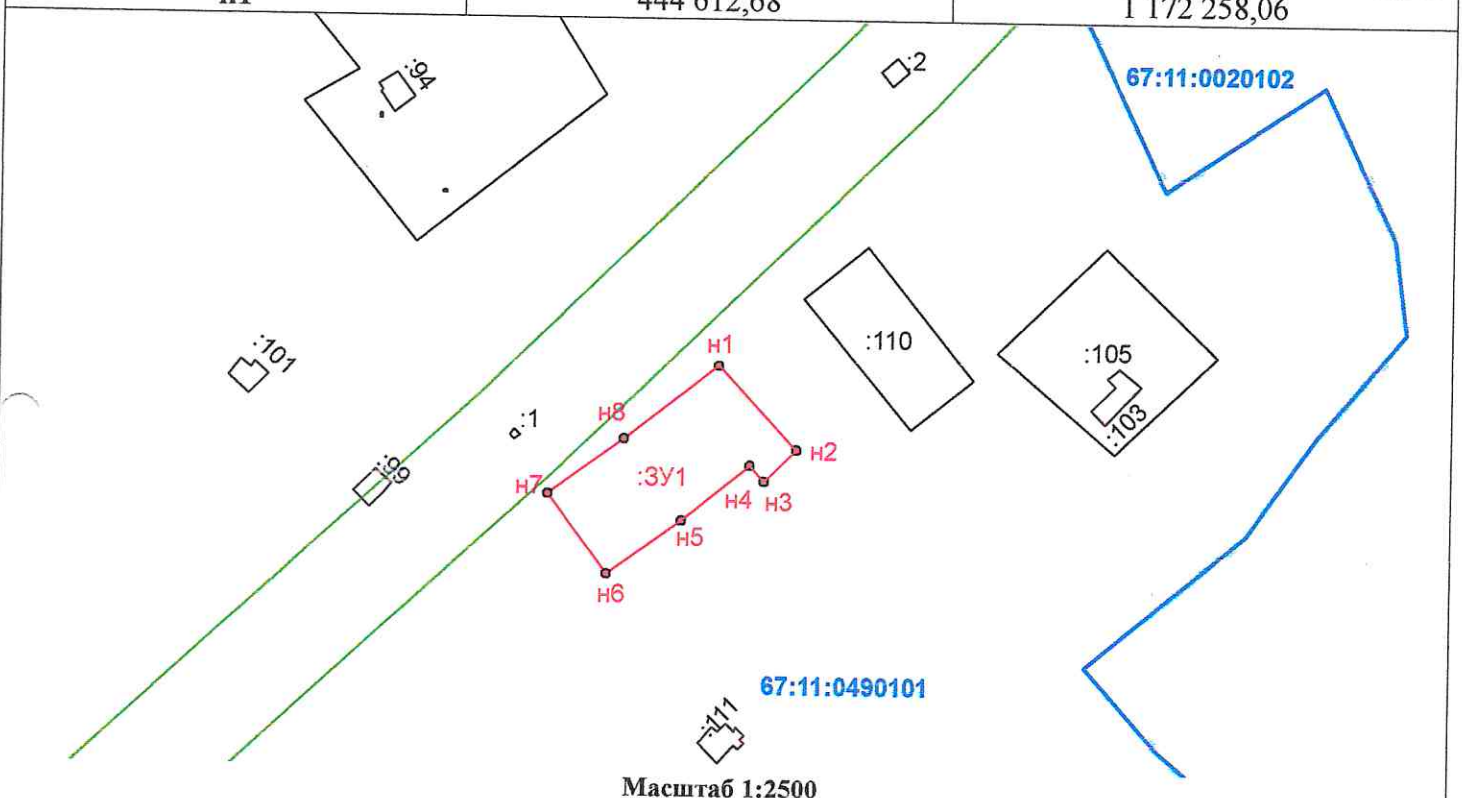

Масштаб 1:2500

Условные обозначения:

- н1, н2, ... ,нп - вновь образованная часть границы, сведения о которой достаточны для определения ее местоположения
- 1,2,3,...,п - характерная точка границы земельного участка, установленная при проведении кадастровых работ
- :105 - существующая часть границы, включенная в ЕГРН
- :ЗУ1 - характерная точка границы, установленная в соответствии с фед. законодательством и включенная в ЕГРН
- - обозначения земельных участков и ОКС, границы которых уточнены в базе ЕГРН
- - обозначение вновь образованного земельного участка
- - граница зоны с особыми условиями использования территории по сведениям ЕГРН
- - граница объекта капитального строительства по сведениям ЕГРН
- - граница кадастрового квартала
- - кадастровый номер кадастрового квартала

67:11:0490101