



АДМИНИСТРАЦИЯ МУНИЦИПАЛЬНОГО ОБРАЗОВАНИЯ
«КРАСНИНСКИЙ РАЙОН» СМОЛЕНСКОЙ ОБЛАСТИ

ПО С Т А Н О В Л Е Н И Е

от 10.03.2021 № 99

Об утверждении схемы расположения
земельного участка на кадастровом
плане территории

Руководствуясь статьями 11.10, 39.11 Земельного кодекса Российской Федерации, рассмотрев заявление Котанджян Г.С. от 04.03.2021 года № б/н, Администрация муниципального образования «Краснинский район» Смоленской области
постановляет:

Утвердить схему расположения земельного участка на кадастровом плане территории, площадью 1363 кв.м., расположенного по адресу: Российская Федерация, Смоленская область, Краснинский район, Малеевское сельское поселение, д.Глубокое, кадастровый квартал 67:11:0560101, категория земель - земли населенных пунктов, территориальная зона СХ2 - производственная зона сельскохозяйственных предприятий, разрешенный вид использования – скотоводство.

Глава муниципального образования
«Краснинский район»
Смоленской области




С.В. Архипенков

от 10.03.2021 № 99

Схема расположения земельного участка на кадастровом плане территории

Условный номер земельного участка		
Площадь земельного участка 1363 м ²		
Система координат МСК_67		
Обозначение характерных точек границы	Координаты, м	
	X	Y
1	2	3
н1	441 579,89	1 170 271,33
н2	441 565,04	1 170 278,91
н3	441 569,20	1 170 287,08
н4	441 556,18	1 170 293,73
н5	441 552,01	1 170 285,56
н6	441 515,76	1 170 304,05
н7	441 508,00	1 170 288,82
н8	441 572,14	1 170 256,15
н1	441 579,89	1 170 271,33

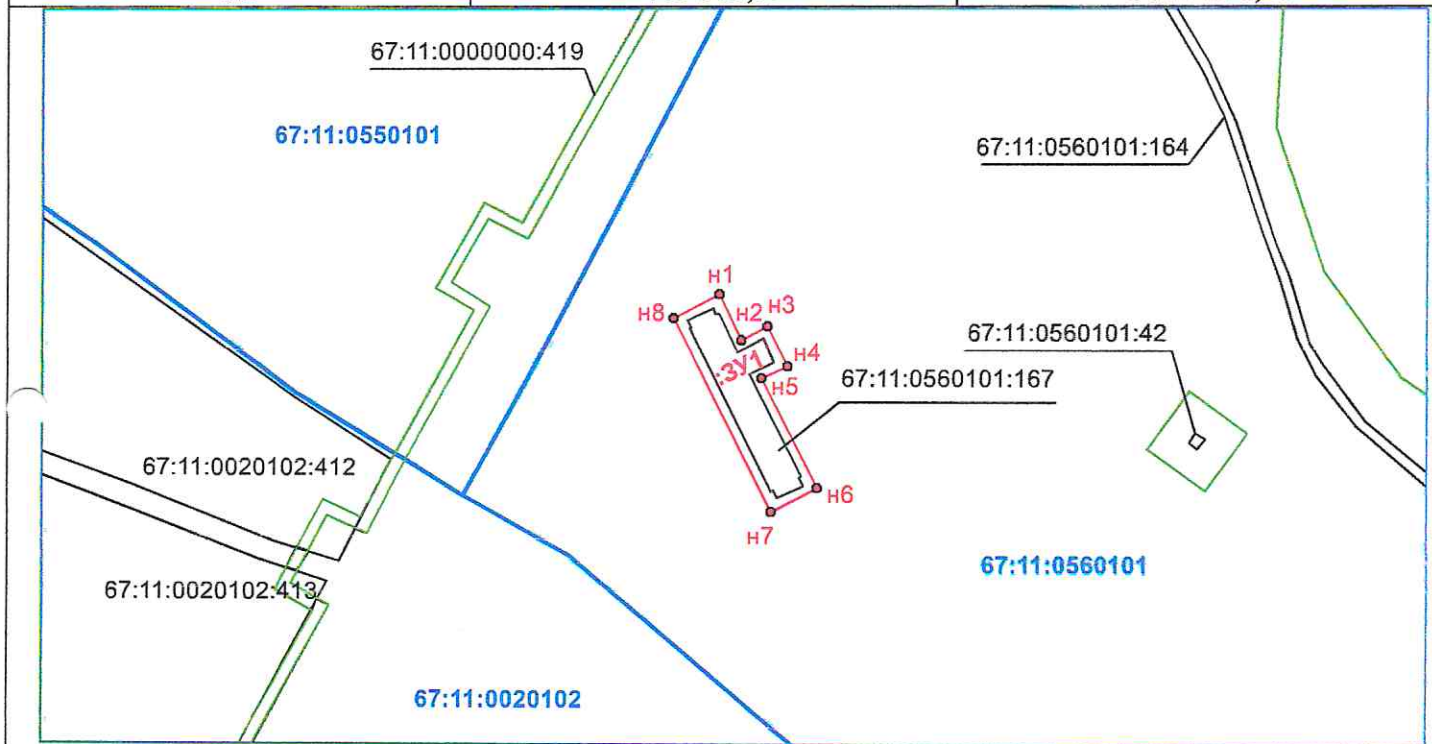

Масштаб 1:2500

Условные обозначения:

- - вновь образованная часть границы, сведения о которой достаточны для определения ее местоположения
- н1, н2, ..., нп - характерная точка границы земельного участка, установленная при проведении кадастровых работ.
- - существующая часть границы, включенная в ЕГРН
- 1,2,3...,п - характерная точка границы, установленная в соответствии с фед. законодательством и включенная в ЕГРН
- 67:11:0560101:42 - обозначения земельных участков и ОКС, границы которых уточнены в базе ЕГРН
- :3У1 - обозначение вновь образованного земельного участка
- - граница зоны с особыми условиями использования территории по сведениям ЕГРН
- - граница объекта капитального строительства по сведениям ЕГРН
- - граница кадастрового квартала
- 67:11:0560101 - кадастровый номер кадастрового квартала