



АДМИНИСТРАЦИЯ МУНИЦИПАЛЬНОГО ОБРАЗОВАНИЯ
«КРАСНИНСКИЙ РАЙОН» СМОЛЕНСКОЙ ОБЛАСТИ

ПО С Т А Н О В Л Е Н И Е

от 05.05.2017 № 241

**Об утверждении схемы расположения
земельного участка на кадастровом
плане территории**

Руководствуясь статьей 11.10 Земельного кодекса Российской Федерации, Администрация муниципального образования "Краснинский район" Смоленской области

постановляет:

Утвердить схему расположения земельного участка на кадастровом плане территории, площадью 3600 кв.м., расположенного по адресу: Российская Федерация, Смоленская область, Краснинский район, Малеевское сельское поселение, д. Хильчицы, кадастровый квартал 67:11:1600101, категория земель - земли населенных пунктов, территориальная зона Сх зона сельскохозяйственного использования, разрешенный вид использования - инженерный объект - артезианская скважина.


**Глава муниципального образования
"Краснинский район"
Смоленской области**



Г.М.Радченко

Схема расположения земельного участка или земельных участков на кадастровом плане территории

Условный номер земельного участка		
Площадь земельного участка 3600 м²		
Обозначение характерных точек границ	Координаты (система координат МСК-67), м	
	X	Y
1	2	3
1	431074.11	1191331.58
2	431102.45	1191384.46
3	431049.56	1191412.80
4	431021.22	1191359.92
1	431074.11	1191331.58

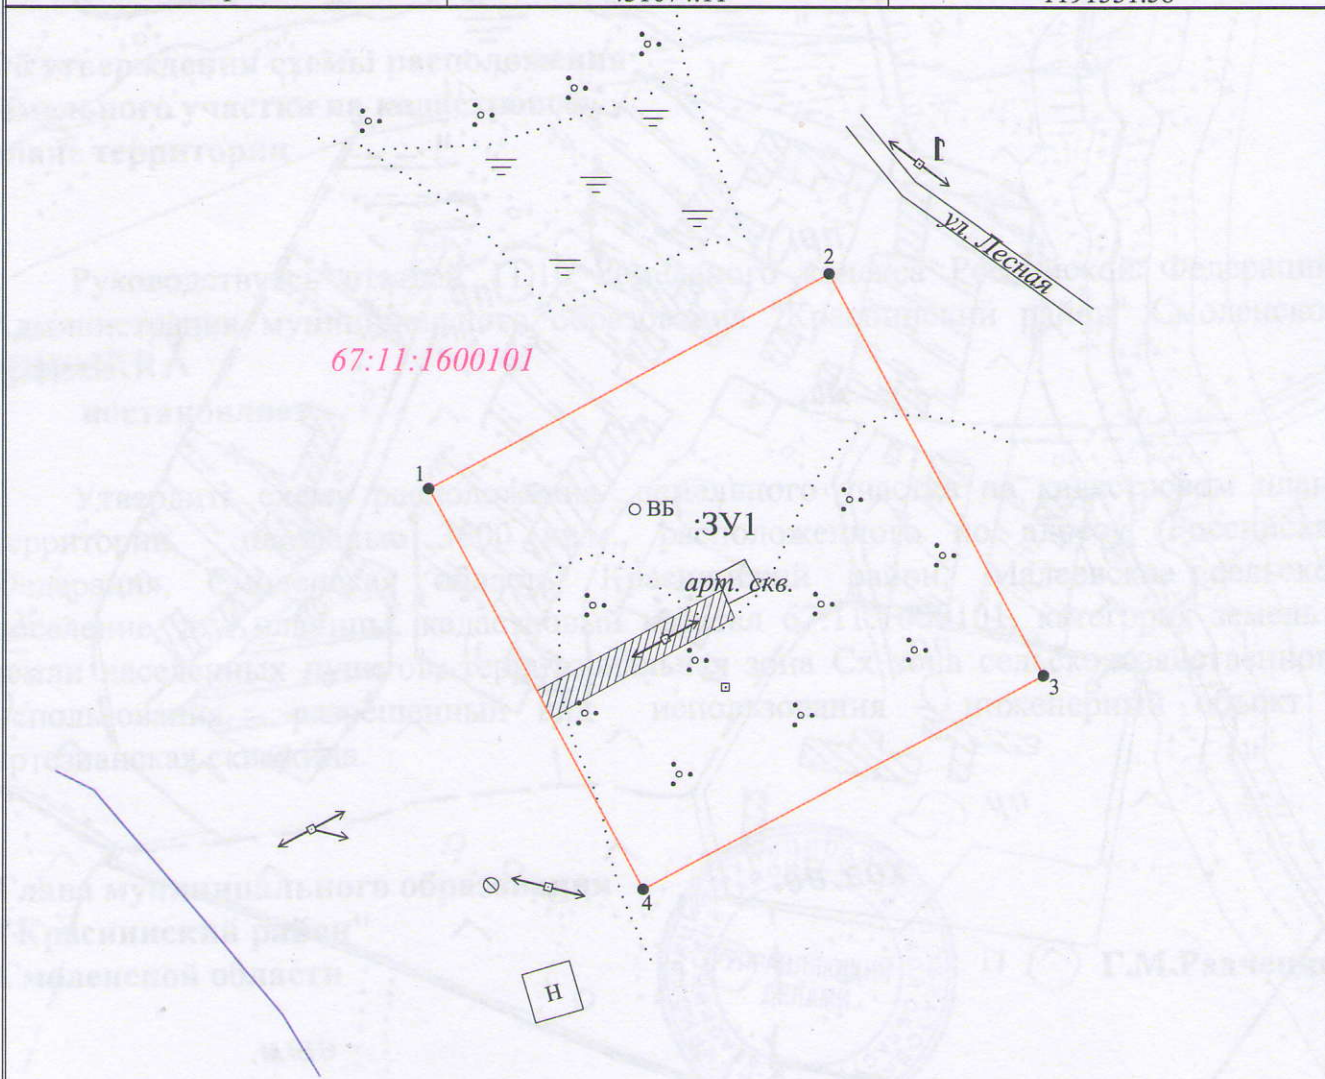

Масштаб 1:1000

Условные обозначения:

:ЗУ1 - обозначение образуемого земельного участка

— - граница образуемого земельного участка

1 ● - характерная точка границы образуемого земельного участка