



Уполномоченный администрации  
Малеевского сельского поселения  
Краснинского района  
Смоленской области  
15.02.2016 № 5

Схема расположения земельного участка  
на территории территории

**АДМИНИСТРАЦИЯ  
МАЛЕЕВСКОГО СЕЛЬСКОГО ПОСЕЛЕНИЯ  
КРАСНИНСКОГО РАЙОНА СМОЛЕНКОЙ ОБЛАСТИ**

**ПОСТАНОВЛЕНИЕ**

от 16 февраля 2016 года

№ 5

**Об утверждении схемы расположения  
земельного участка**

Руководствуясь статьей 11.10 Земельного кодекса Российской Федерации, Администрация Малеевского сельского поселения Краснинского района Смоленской области

постановляет :

1. Утвердить схему расположения земельного участка, площадью 3600 кв.м., расположенного по адресу :Российская Федерация, Смоленская область, Краснинский район, Малеевское сельское поселение, деревня Малеево , кадастровый квартал 67:11:1590101, категория земель населенного пункта- жилая зона, разрешенный вид использования –под артезианской скважиной.

Глава муниципального образования  
Малеевского сельского поселения  
Краснинского района Смоленской области



*Э.М.Киреев*  
Э.М.Киреев

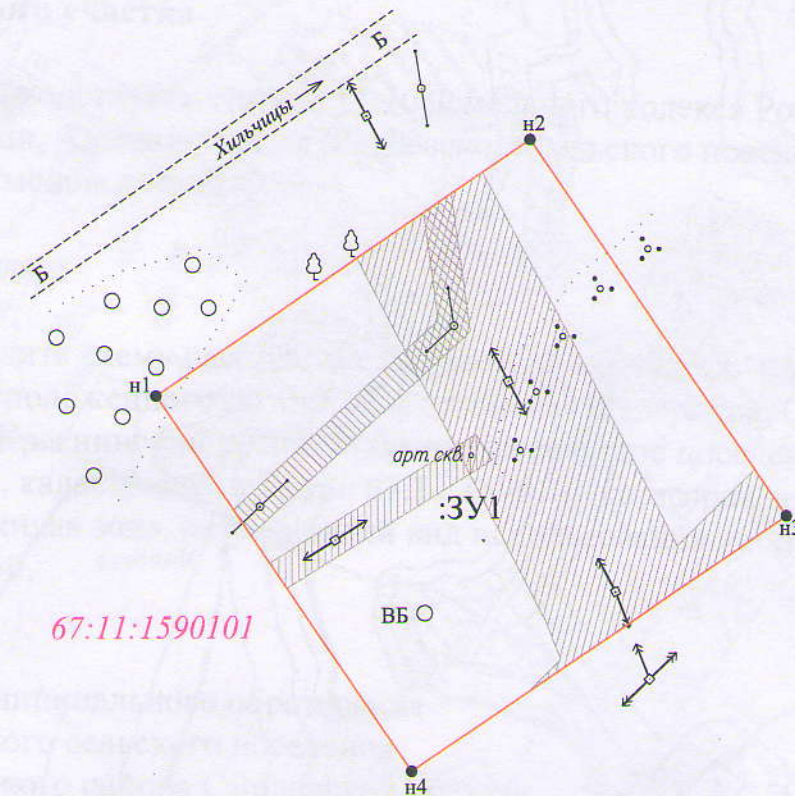


**Схема расположения земельного участка или земельных участков  
 на кадастровом плане территории**

Условный номер земельного участка **67:11:1590101:ЗУ1**

Площадь земельного участка **3600 м<sup>2</sup>**

Обозначение характерных точек границ	Координаты (система координат МСК-67), м	
	X	Y
1	2	3
н1	431136.10	1188757.99
н2	431169.62	1188807.76
н3	431119.86	1188841.28
н4	431086.34	1188791.51
н1	431136.10	1188757.99



Масштаб 1:1000

Условные обозначения:

:ЗУ1 - обозначение образуемого земельного участка

— - граница образуемого земельного участка

н1• - характерная точка границы образуемого земельного участка



Схема расположения земельного участка



Масштаб 1:10 000

Исполнитель работ:  Е. Н. Кононова