



АДМИНИСТРАЦИЯ
МУНИЦИПАЛЬНОГО ОБРАЗОВАНИЯ «КРАСНИНСКИЙ РАЙОН»
СМОЛЕНСКОЙ ОБЛАСТИ

ПО С Т А Н О В Л Е Н И Е

от 23.03.2016 № 110

**Об утверждении схемы расположения
земельного участка**

Руководствуясь статьей 11.10 Земельного кодекса Российской Федерации, Администрация муниципального образования "Краснинский район" Смоленской области

постановляет:

Утвердить схему расположения земельного участка площадью 2500 кв.м., расположенного по адресу: Российская Федерация, Смоленская область, Краснинский район, Нейковское сельское поселение, деревня Марково, улица Молодежная, №9а, кадастровый квартал 67:11:0740101, категория земель – земли населенного пункта, территориальная зона размещения индивидуальной жилой застройки, разрешенный вид использования – индивидуальное жилищное строительство.


**Глава Администрации
муниципального образования
"Краснинский район"
Смоленской области**



Г.М. Радченко

**Схема расположения земельного участка или земельных участков
 на кадастровом плане территории**

Условный номер земельного участка 67:11:0740101:3У1		
Площадь земельного участка 2500 м ²		
Обозначение характерных точек границ	Координаты (система координат МСК-67), м	
	X	Y
1	2	3
н1	432087.61	1164177.01
н2	432083.68	1164228.93
н3	432032.81	1164222.62
н4	432037.62	1164176.02
н1	432087.61	1164177.01

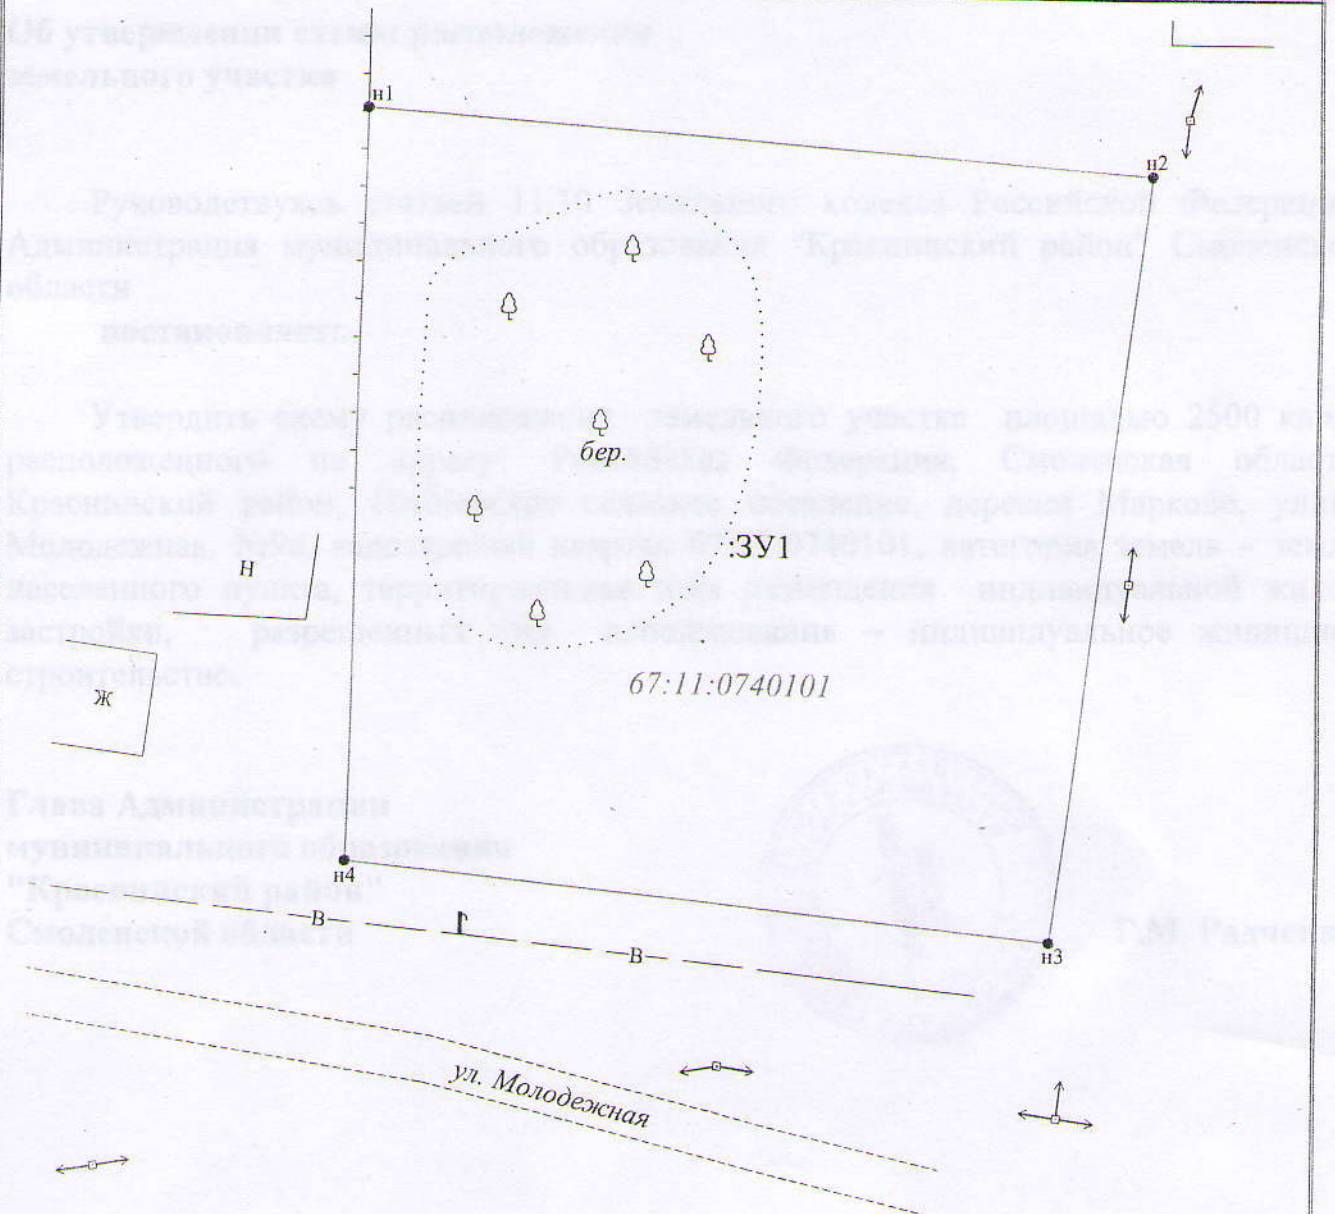

Масштаб 1:500

- Условные обозначения:
- :3У1 - обозначение образуемого земельного участка
 - - граница образуемого земельного участка
 - н1• - характерная точка границы образуемого земельного участка