



АДМИНИСТРАЦИЯ
КРАСНИНСКОГО ГОРОДСКОГО ПОСЕЛЕНИЯ
КРАСНИНСКОГО РАЙОНА СМОЛЕНСКОЙ ОБЛАСТИ

ПОСТАНОВЛЕНИЕ

от 15.05.2015г. № 43

Об утверждении схемы
расположения земельного
участка

Руководствуясь статьей 11.10 Земельного кодекса Российской Федерации, Администрация Краснинского городского поселения Краснинского района Смоленской области

постановляет:

Утвердить схему расположения земельного участка площадью 1000 кв.м., расположенного по адресу: Российская Федерация, Смоленская область, Краснинский район, Краснинское городское поселение, п.г.т. Красный, улица Кутузова №19 кадастровый квартал 67:11:0010108, категория земель населенных пунктов – жилая зона, разрешенный вид использования – индивидуальное жилищное строительство.

Глава Администрации
Краснинского городского поселения
Краснинского района Смоленской области




М.А. Исаченков

**Схема расположения земельного участка или земельных участков
на кадастровом плане территории**

Условный номер земельного участка **67:11:0010108:ЗУ1**

Площадь земельного участка **1000 м²**

Обозначение характерных точек границ	Координаты (система координат МСК-67), м	
	X	Y
1	2	3
н1	437609.54	1182303.34
н2	437609.63	1182338.26
н3	437580.98	1182337.49
н4	437580.50	1182312.50
н5	437580.03	1182303.36
н1	437609.54	1182303.34

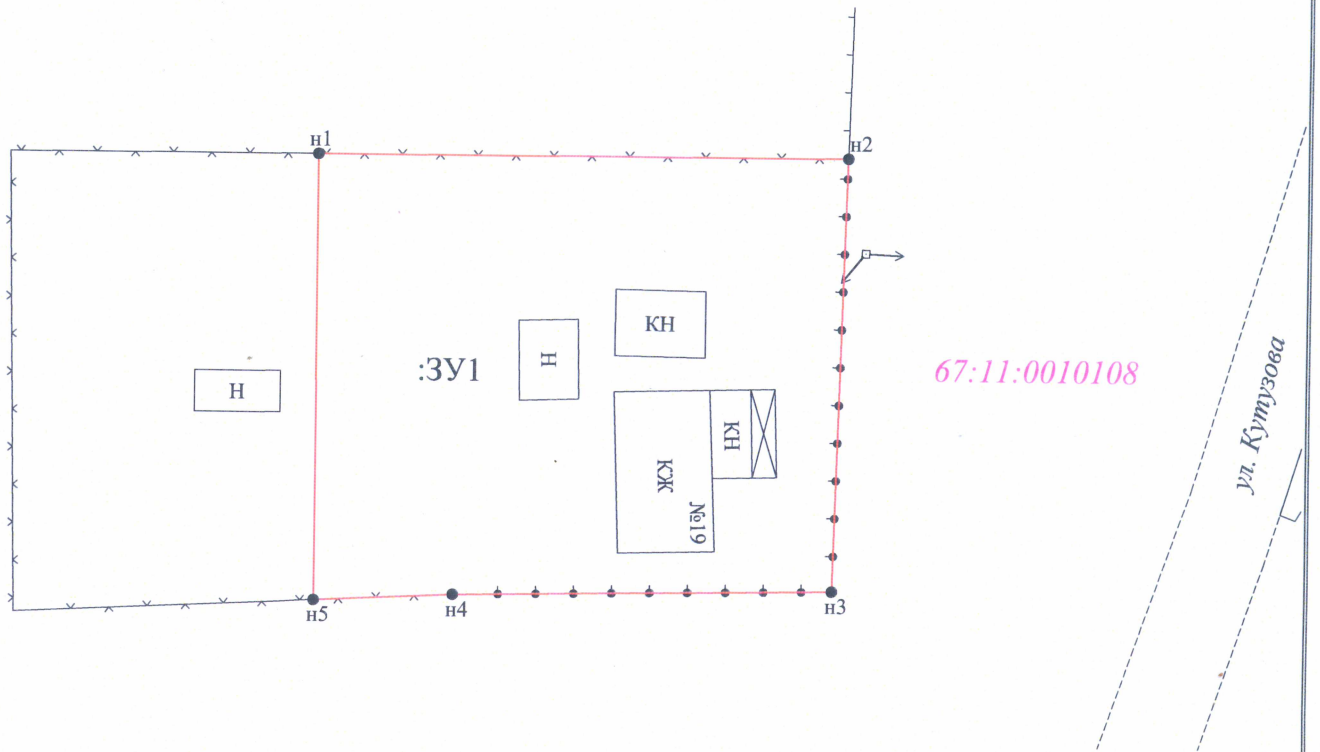

Масштаб 1:500

Условные обозначения:

:ЗУ1 - обозначение образуемого земельного участка

— - граница образуемого земельного участка

н1• - характерная точка границы образуемого земельного участка