



срх

**АДМИНИСТРАЦИЯ МУНИЦИПАЛЬНОГО ОБРАЗОВАНИЯ
«КРАСНИНСКИЙ РАЙОН» СМОЛЕНСКОЙ ОБЛАСТИ**

ПОСТАНОВЛЕНИЕ

от 10.05.2018 № 238

**Об утверждении схемы расположения
земельного участка на кадастровом
плане территории**

Руководствуясь статьями 11.10, 39.11 Земельного кодекса Российской Федерации, рассмотрев заявление ООО «Смоленское бюро строительных услуг» от 16.04.2018 года № 171, Администрация муниципального образования "Краснинский район" Смоленской области

постановляет:

Утвердить схему расположения земельного участка на кадастровом плане территории, площадью 3000 кв.м., расположенного по адресу: Российская Федерация, Смоленская область, Краснинский район, Краснинское городское поселение пгт Красный, ул.Ленина, кадастровый квартал 67:11:0010408, категория земель - земли населенных пунктов, территориальная зона П-1 размещения коммунальных и складских объектов, разрешенный вид использования - материальные склады.

**Исполняющий полномочия
Главы муниципального образования
"Краснинский район"
Смоленской области**




В.Н. Попков

или подписавших соглашение о перераспределении земельных участков)

от 10.05.2018 № 238

Схема расположения земельного участка на кадастровом плане территории

Условный номер земельного участка		
Площадь земельного участка 3 000 м ²		
Обозначение характерных точек границы	Координаты, м	
	X	Y
1	2	3
н1	436 533,38	1 183 019,26
1	436 536,82	1 183 060,07
2	436 464,64	1 183 067,79
н2	436 459,78	1 183 027,18
н1	436 533,38	1 183 019,26

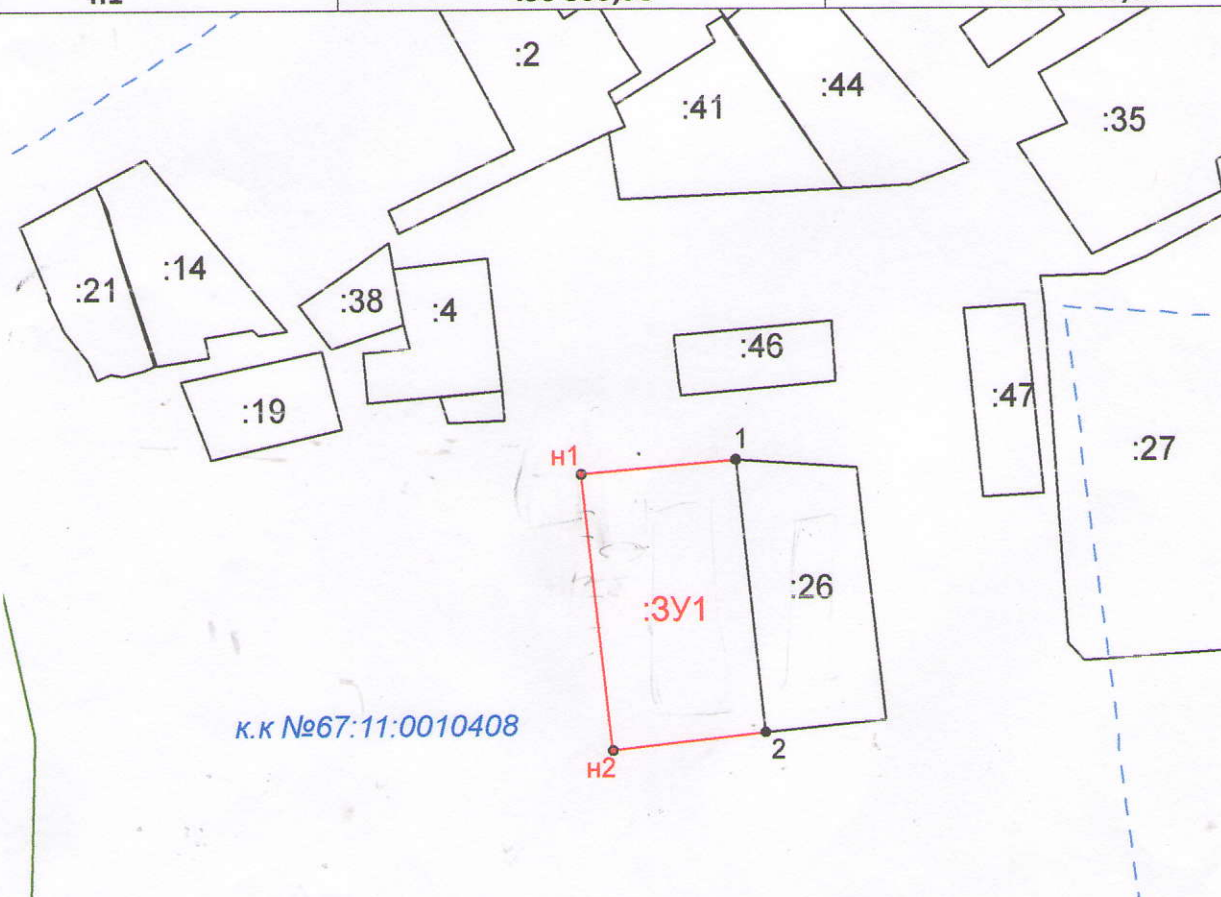

Масштаб 1:2000

Условные обозначения:

- вновь образованная часть границы, сведения о которой достаточны для определения ее местоположения;
- существующая часть границы, сведения о которой достаточны для определения ее местоположения;
- граница кадастрового квартала
- к.к. № 67:11:00110408 — номер кадастрового квартала
- :21 — обозначения земельных участков и объектов капитального строительства, границы которых уточнены в базе ЕГРН
- :3У1 — обозначение образуемого земельного участка
- н1, н2, ..., нп — характерная точка границы земельного участка, установленная при проведении кадастровых работ.
- 1, 2, ..., n — характерная точка границы земельного участка, сведения о которой содержатся в ЕГРН