



АДМИНИСТРАЦИЯ МУНИЦИПАЛЬНОГО ОБРАЗОВАНИЯ
«КРАСНИНСКИЙ РАЙОН» СМОЛЕНСКОЙ ОБЛАСТИ

ПОСТАНОВЛЕНИЕ

от 10.05.2018 № 241

Об утверждении схемы расположения
земельного участка на кадастровом
плане территории

Руководствуясь статьями 11.10, 39.11 Земельного кодекса Российской Федерации, рассмотрев заявление ООО «Смоленское бюро строительных услуг» от 12.04.2018 года № 143, Администрация муниципального образования "Краснинский район" Смоленской области
постановляет:

Утвердить схему расположения земельного участка на кадастровом плане территории, площадью 628 кв.м., расположенного по адресу: Российская Федерация, Смоленская область, Краснинский район, Краснинское городское поселение, пгт Красный, ул. Кутузова, д.26, блок 3, кадастровый квартал 67:11:0010107, категория земель - земли населенных пунктов, территориальная зона Ж-2 малоэтажной застройки, разрешенный вид использования – блокированные жилые дома на одну семью 1-4 этажа.

Исполняющий полномочия
Главы муниципального образования
"Краснинский район"
Смоленской области



В.Н. Попков

или подписавших соглашение о перераспределении земельных участков)


от 10.05.2018 № 241

Схема расположения земельного участка на кадастровом плане территории

Условный номер земельного участка

Площадь земельного участка 628 м²

Обозначение характерных точек границы	Координаты, м	
	X	Y
1	2	3
н1	437703.54	1182389.27
н2	437708.65	1182414.60
н3	437697.97	1182417.10
н4	437701.04	1182438.31
н5	437694.29	1182438.79
н6	437691.48	1182418.74
н7	437689.00	1182408.38
н8	437685.76	1182390.31
н1	437703.54	1182389.27

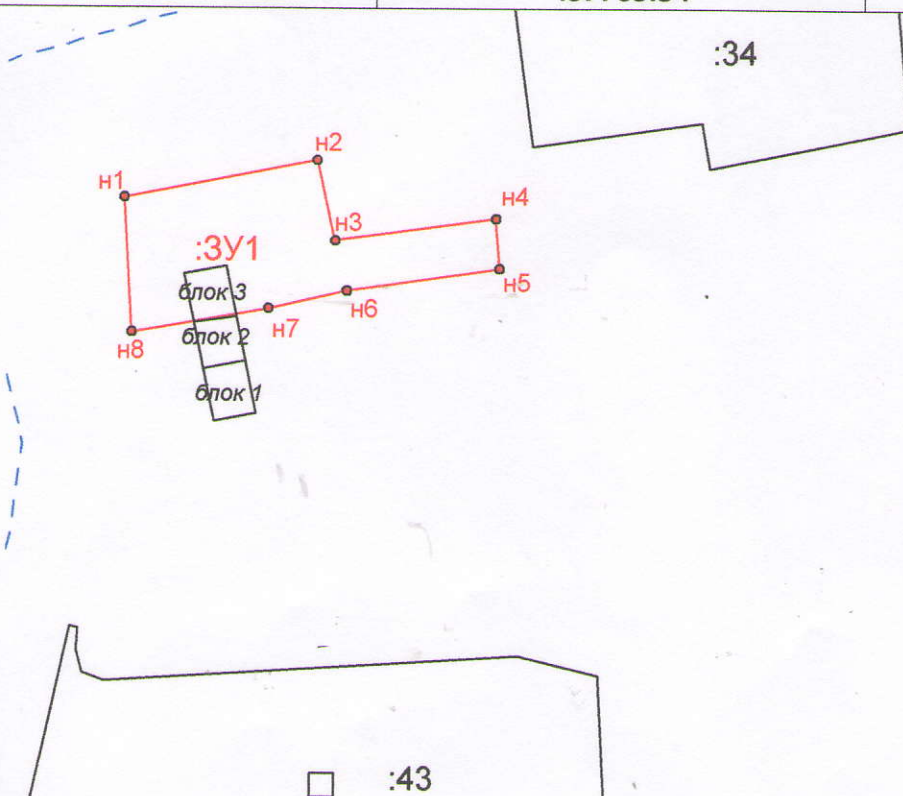

к.к. №67:11:0010107

Масштаб 1:1000

Условные обозначения:

— — — — —

к.к. № 67:11:001007

:12

:3У1

● н1, н2, ..., нп

- вновь образованная часть границы, сведения о которой достаточны для определения ее местоположения;
- граница кадастрового квартала
- номер кадастрового квартала
- обозначения земельных участков и объектов капитального строительства, границы которых уточнены в базе ЕГРН
- обозначение образуемого земельного участка
- характерная точка границы земельного участка, установленная при проведении кадастровых работ.