


Администрации муниципального образования «Краснинский муниципальный округ» Смоленской области
(наименование документа об утверждении, включая наименования органов государственной
власти или органов местного самоуправления, принявших решение об утверждении схемы или
подписавших соглашение о перераспределении земельных участков)

от _____ № _____

Схема расположения земельного участка или земельных участков на кадастровом плане территории

Условный номер земельного участка – (указывается в случае, если предусматривается образование двух и более земельных участков)		
Площадь земельного участка 738 м ² (указывается проектная площадь образуемого земельного участка, вычисленная с использованием технологических и программных средств, в том числе размещенных на официальном сайте федерального органа исполнительной власти, уполномоченного Правительством Российской Федерации на осуществление государственного кадастрового учета, государственной регистрации прав, ведение Единого государственного реестра недвижимости и предоставление сведений, содержащихся в Едином государственном реестре недвижимости, в информационно-телекоммуникационной сети «Интернет» (далее - официальный сайт), с округлением до 1 квадратного метра. Указанное значение площади земельного участка может быть уточнено при проведении кадастровых работ не более чем на десять процентов)		
Обозначение характерных точек границ	Координаты, м (указываются в случае подготовки схемы расположения земельного участка с использованием технологических и программных средств, в том числе размещенных на официальном сайте. Значения координат, полученные с использованием указанных технологических и программных средств, указываются с округлением до 0,01 метра)	
	X	Y
1	2	3
1	435647.47	1171260.85
2	435623.27	1171261.14
3	435605.78	1171223.53
4	435618.75	1171218.59
5	435640.94	1171255.58
6	435644.73	1171259.46
1	435647.47	1171260.85

С
↑
Ю

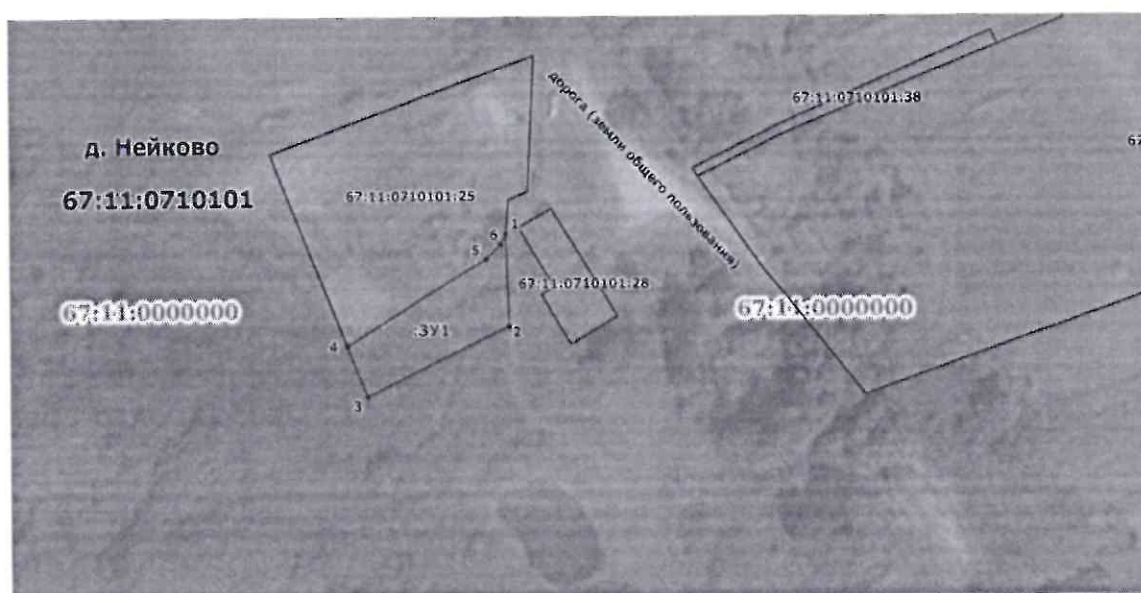

Масштаб: 1:1500

Название условного знака	Изображение
Существующая часть границы, имеющиеся в ЕГРН сведения о которой достаточны для определения ее местоположения	
Вновь образованная часть границы, сведения о которой достаточны для определения ее местоположения	
Часть границы кадастрового квартала	
Надпись вновь образованного земельного участка	:ЗУ1
Надпись кадастрового номера земельного участка, имеющиеся в ЕГРН	:266
Надпись кадастрового номера квартала	67:11:0150242
Название населенного пункта	д. Николаевка