


Схема расположения земельного участка или земельных участков на КПТ

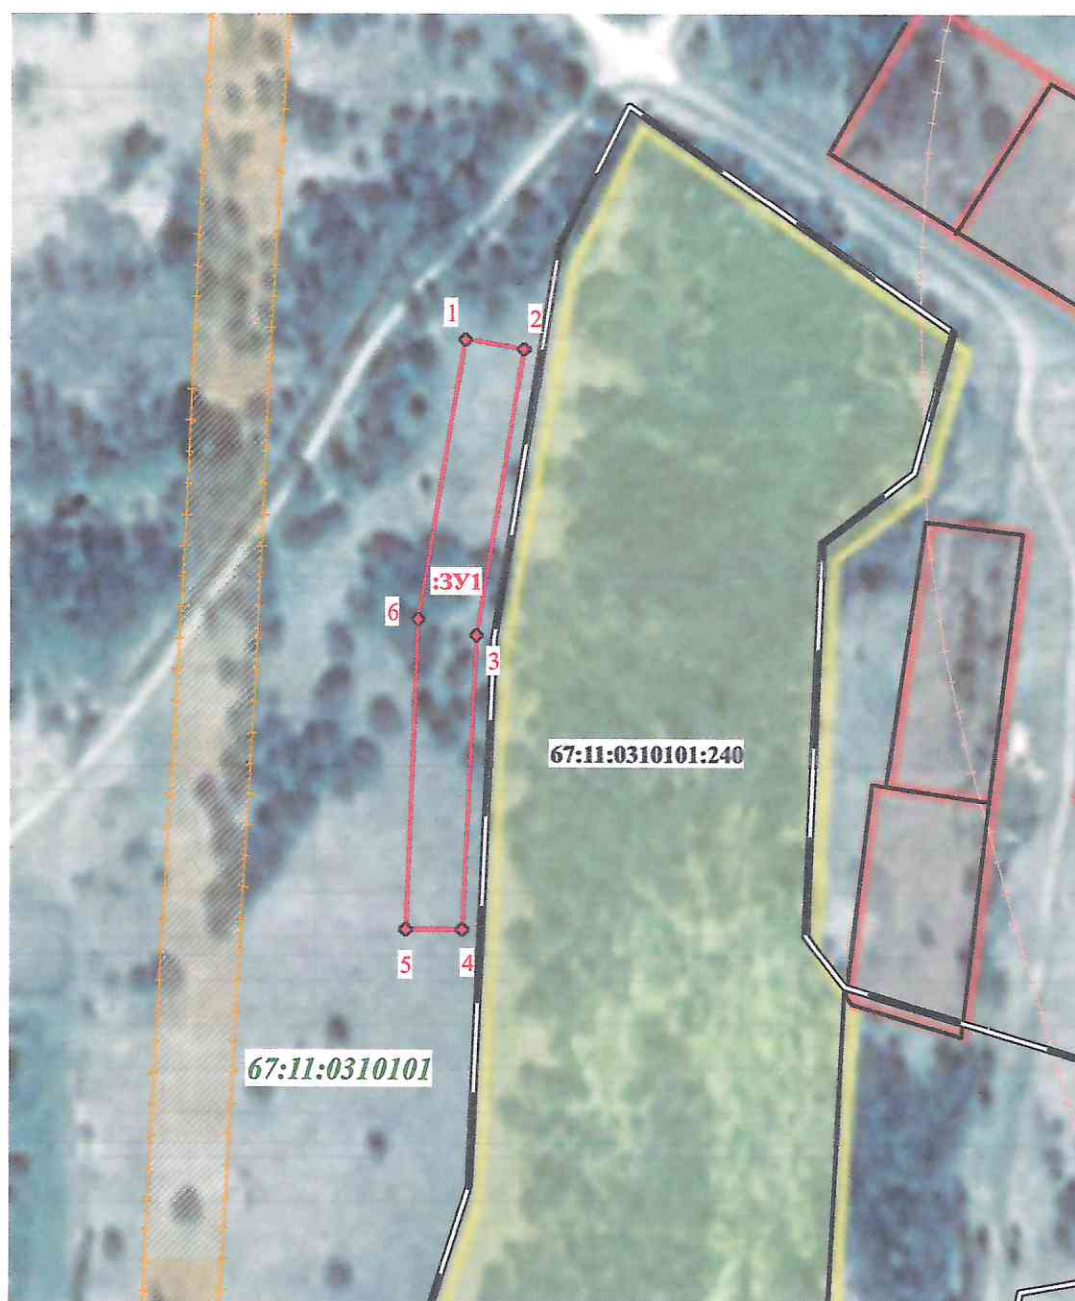

Масштаб 1:2000

- Условные обозначения:**
- - граница испрашиваемого земельного участка
 - - граница существующего земельного участка
(граница которого уточнена и занесена в сведения ГКН)
 - - граница кадастрового квартала

Утверждена

(наименование документа об утверждении, включая наименования

органов государственной власти или органов местного

самоуправления, принявших решение об утверждении схемы

или подписавших соглашение о перераспределении земельных участков)

от

№

Схема расположения земельного участка или земельных участков на кадастровом плане территории

Условный номер земельного участка

(указывается в случае, если предусматривается образование двух и более земельных участков)

Площадь земельного участка 2500 м²

(указывается проектная площадь образуемого земельного участка, вычисленная с использованием федеральной государственной географической информационной системы, обеспечивающей функционирование национальной системы пространственных данных, которой является федеральная государственная географическая информационная система "Единая цифровая платформа "Национальная система пространственных данных" (далее - информационная система), или иных технологических и программных средств с округлением до 1 квадратного метра. Указанное значение площади земельного участка может быть уточнено при проведении кадастровых работ не более чем на десять процентов)

Обозначение характерных точек границ

Координаты, м (МСК-67, зона 1)

(указываются в случае подготовки схемы расположения земельного участка с использованием информационной системы или иных технологических и программных средств. Значения координат, полученные с использованием указанных технологических и программных средств, указываются с округлением до 0,01 метра)

	X	Y
1	2	3
1	450377.71	1167054.23
2	450374.73	1167069.75
3	450298.29	1167055.27
4	450219.07	1167050.15
5	450219.28	1167034.50
6	450302.39	1167039.81
1	450377.71	1167054.23