


Схема расположения земельного участка или земельных участков на КПТ

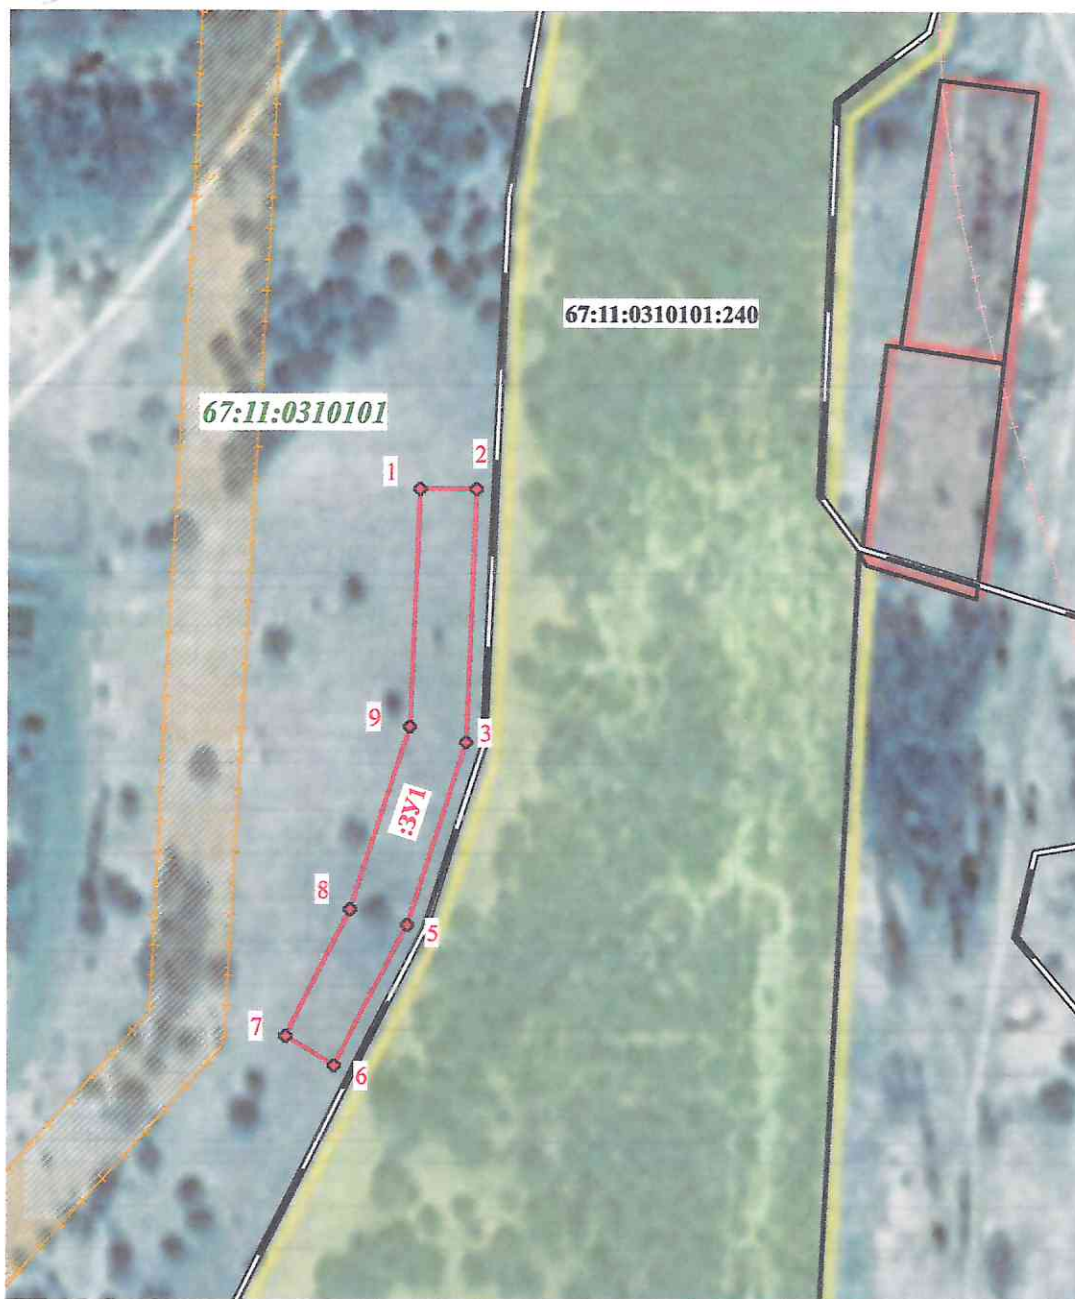

Масштаб 1:2000

- Условные обозначения:**
- - граница испрашиваемого земельного участка
 - - граница существующего земельного участка
 - (граница которого уточнена и занесена в сведения ГКН)
 - - граница кадастрового квартала

Утверждена

(наименование документа об утверждении, включая наименования

органов государственной власти или органов местного

самоуправления, принявших решение об утверждении схемы

или подписавших соглашение о перераспределении земельных участков)

от

№

Схема расположения земельного участка или земельных участков на кадастровом плане территории

Условный номер земельного участка

(указывается в случае, если предусматривается образование двух и более земельных участков)

Площадь земельного участка 2500 м²

(указывается проектная площадь образуемого земельного участка, вычисленная с использованием федеральной государственной географической информационной системы, обеспечивающей функционирование национальной системы пространственных данных, которой является федеральная государственная географическая информационная система "Единая цифровая платформа "Национальная система пространственных данных" (далее - информационная система), или иных технологических и программных средств с округлением до 1 квадратного метра. Указанное значение площади земельного участка может быть уточнено при проведении кадастровых работ не более чем на десять процентов)

Обозначение характерных точек границ

Координаты, м (МСК-67, зона 1)

(указываются в случае подготовки схемы расположения земельного участка с использованием информационной системы или иных технологических и программных средств. Значения координат, полученные с использованием указанных технологических и программных средств, указываются с округлением до 0,01 метра)

	X	Y
1	2	3
1	450219.28	1167034.50
2	450219.07	1167050.15
3	450151.33	1167045.80
4	450102.34	1167028.80
5	450064.02	1167008.40
6	450072.15	1166995.10
7	450106.44	1167013.34
8	450155.43	1167030.34
1	450219.28	1167034.50