

Утверждена

(наименование документа об утверждении, включая наименования
органов государственной власти или органов местного
самоуправления, принявших решение об утверждении схемы
или подписавших соглашение о перераспределении земельных участков)


от _____ N _____

Схема расположения земельного участка или земельных участков на кадастровом плане территории

Условный номер земельного участка _____

Площадь земельного участка: 1591 м²

Обозначение характерных точек границ	Координаты, м	
	X	Y
1	2	3
1	444712.56	1195221.45
2	444729.73	1195263.14
3	444695.09	1195257.20
4	444665.84	1195255.32
5	444660.66	1195242.76

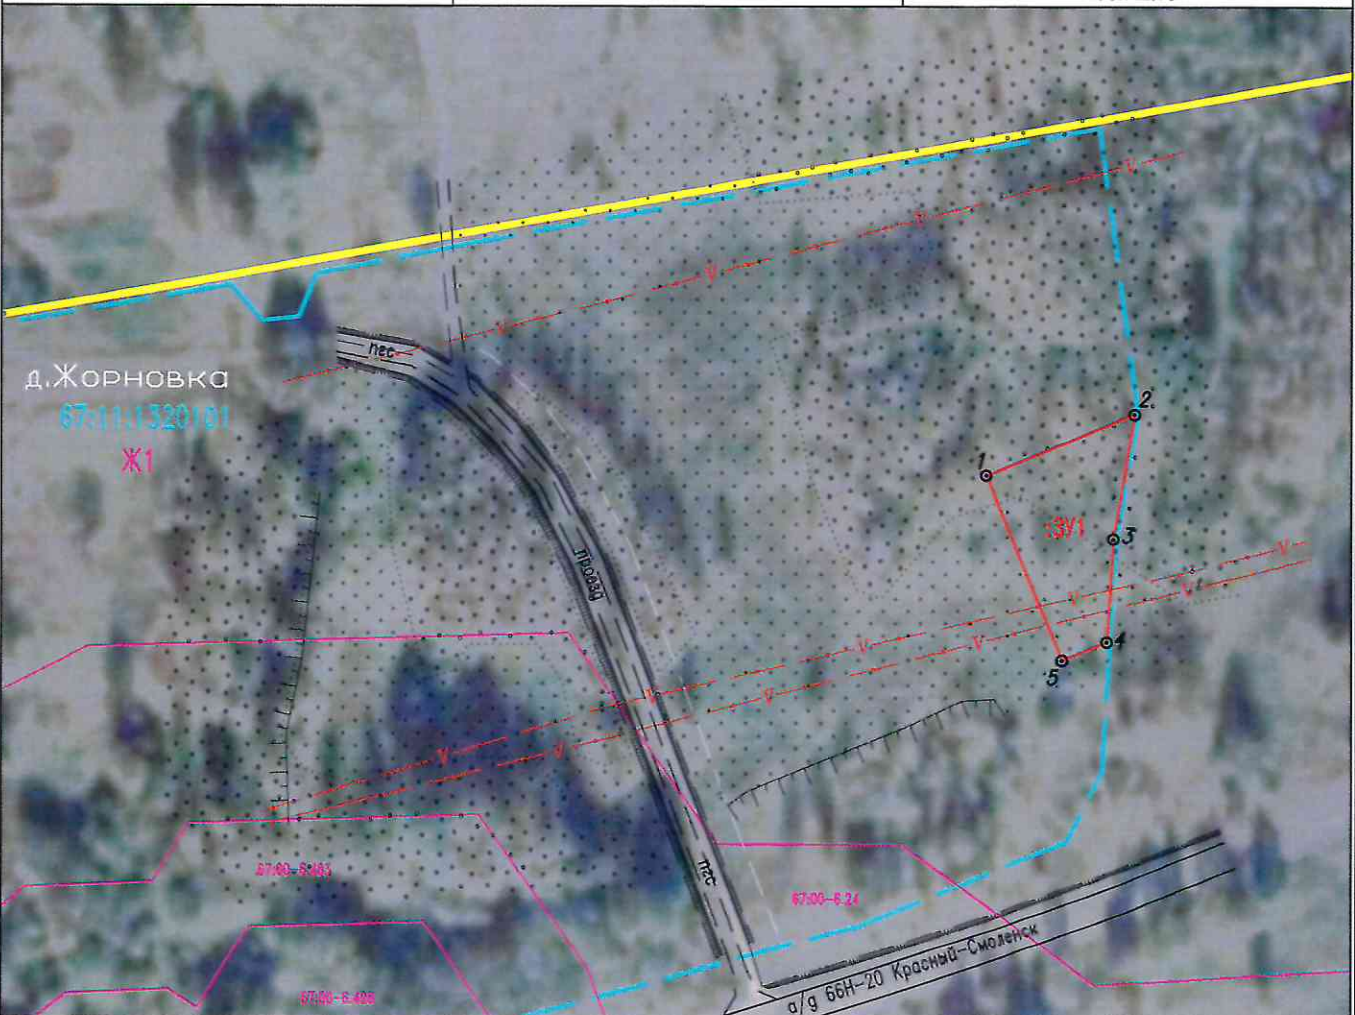

Масштаб 1:2000

:95

- границы земельных участков, сведения о которых содержатся в ЕГРН

:18

- контура зданий, сооружений, объектов незавершенного строительства, сведения о которых содержатся в ЕГРН

67:11:1320:01

- границы кадастрового квартала

67:00-6.428

- границы зон с особыми условиями использования территории, территориальных зон, сведения о которых содержатся в ЕГРН

:3У1

- границы образуемого земельного участка

1

- обозначение характерной точки образуемого земельного участка

проезд

- обозначение доступа к образуемому ЗУ