

Утверждена

(наименование документа об утверждении, включая наименования
органов государственной власти или органов местного
самоуправления, принявших решение об утверждении схемы
или подписавших соглашение о перераспределении земельных участков)


от _____ N _____

Схема расположения земельного участка или земельных участков на кадастровом плане территории

Условный номер земельного участка _____

Площадь земельного участка: 2500 м²

Обозначение характерных точек границ	Координаты, м	
	X	Y
1	2	3
1	444669.87	1195032.38
2	444682.08	1195101.68
3	444651.73	1195113.45
4	444636.88	1195028.07

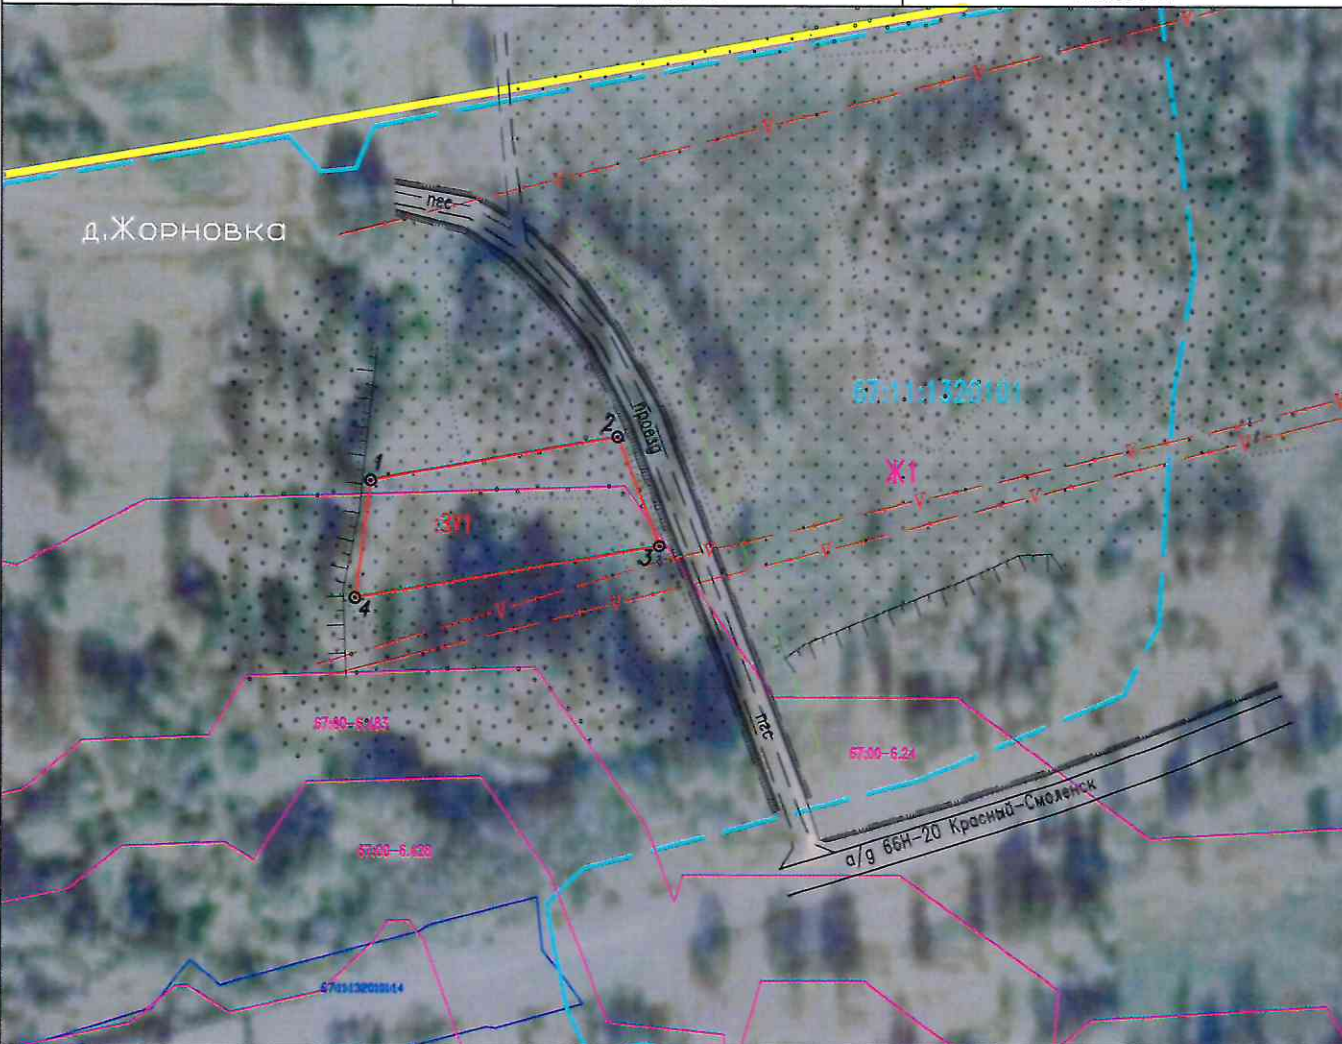

Масштаб 1:2000

:95	- границы земельных участков, сведения о которых содержатся в ЕГРН	:ЗУ1	- границы образуемого земельного участка
:18	- контура зданий, сооружений, объектов незавершенного строительства, сведения о которых содержатся в ЕГРН	• 1	- обозначение характерной точки образуемого земельного участка
67:11:1326/01	- границы кадастрового квартала	[проезд]	- обозначение доступа к образуемому ЗУ
67:00-6.428	- границы зон с особыми условиями использования территории, территориальных зон, сведения о которых содержатся в ЕГРН		