

Утверждена

(наименование документа об утверждении, включая наименования

органов государственной власти или органов местного

самоуправления, принявших решение об утверждении схемы

или подписавших соглашение о перераспределении земельных участков)


от _____ N _____

Схема расположения земельного участка или земельных участков на кадастровом плане территории

Условный номер земельного участка _____

Площадь земельного участка: 2500 м²

Обозначение характерных точек границ	Координаты, м	
	X	Y
1	2	3
1	444700.53	1195165.78
2	444718.04	1195208.40
3	444667.86	1195229.02
4	444650.34	1195186.40

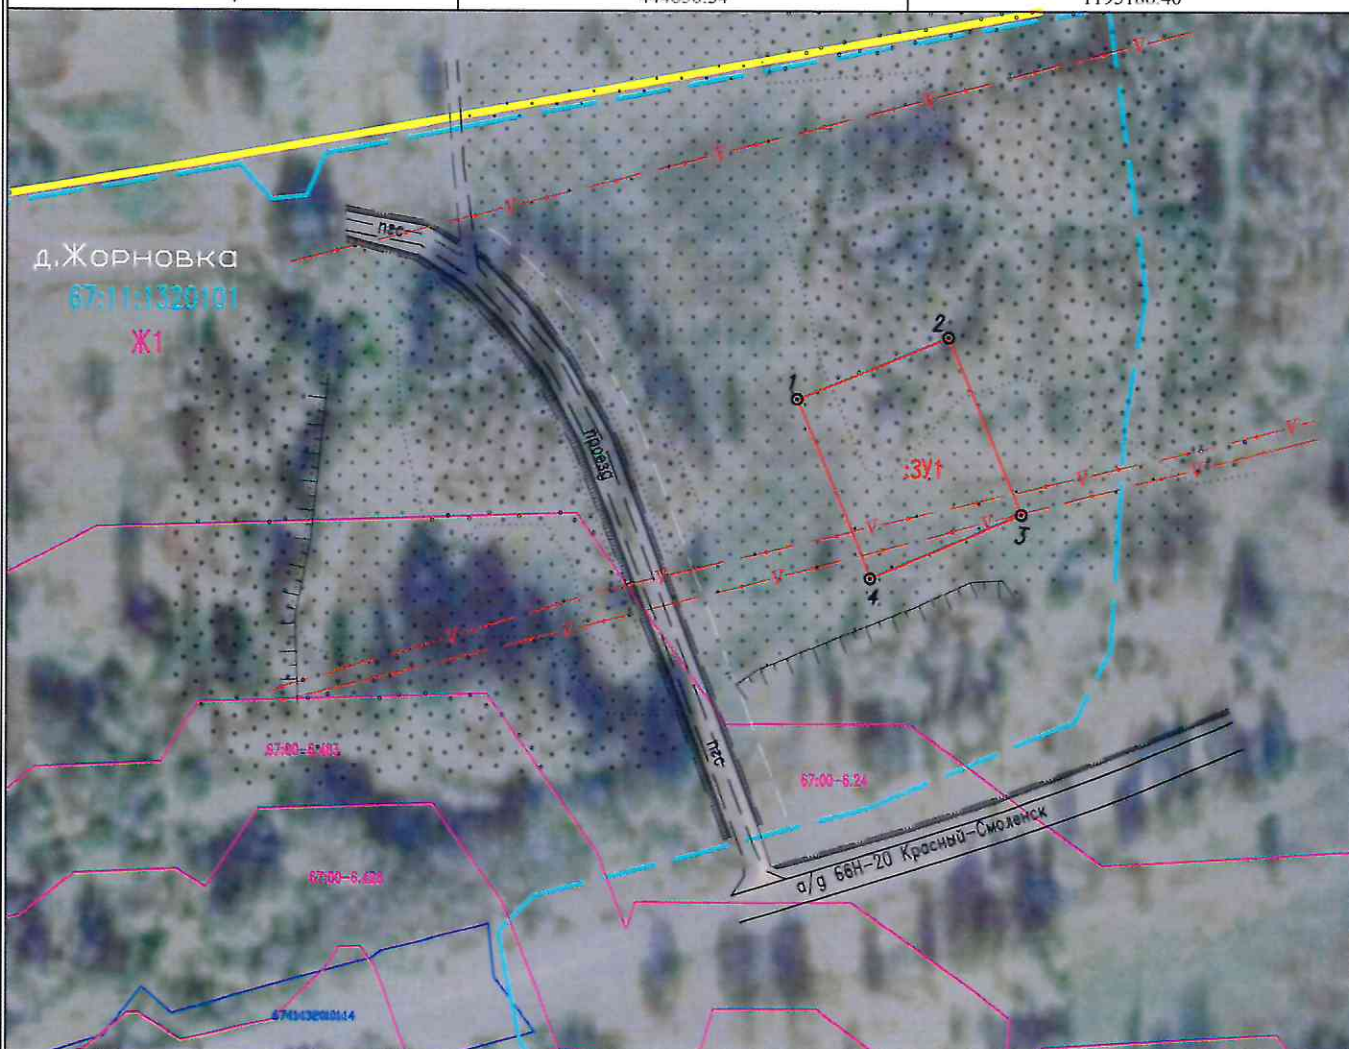

Масштаб 1:2000

:95

- границы земельных участков, сведения о которых содержатся в ЕГРН

:18

- контура зданий, сооружений, объектов незавершенного строительства, сведения о которых содержатся в ЕГРН

67:11:1320101

- границы кадастрового квартала

67:00-6.428

- границы зон с особыми условиями использования территории, территориальных зон, сведения о которых содержатся в ЕГРН

:3У1

- границы образуемого земельного участка

• 1

- обозначение характерной точки образуемого земельного участка

проезд

- обозначение доступа к образуемому ЗУ