

Утверждена

(наименование документа об утверждении, включая наименования
органов государственной власти или органов местного
самоуправления, принявших решение об утверждении схемы
или подписавших соглашение о перераспределении земельных участков)


от _____ N _____

Схема расположения земельного участка или земельных участков на кадастровом плане территории

Условный номер земельного участка _____

Площадь земельного участка: 2263 м²

Обозначение характерных точек границ	Координаты, м	
	X	Y
1	2	3
1	444797.53	1195186.54
2	444809.65	1195252.25
3	444779.52	1195256.38
4	444757.56	1195202.96

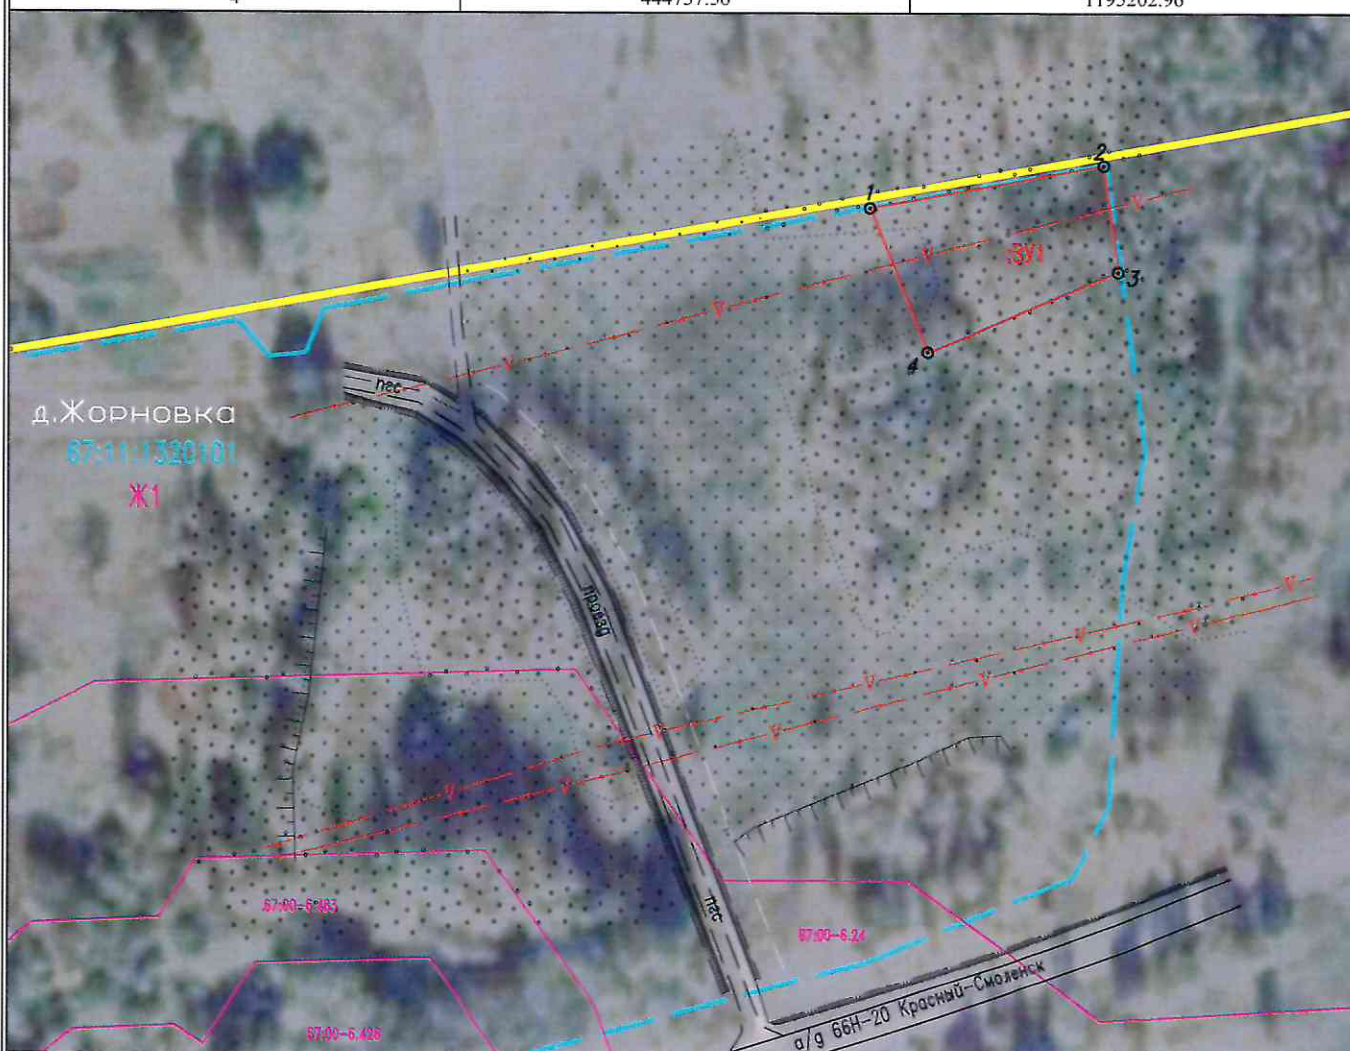

Масштаб 1:2000

:95	- границы земельных участков, сведения о которых содержатся в ЕГРН	:3У1	- границы образуемого земельного участка
:18	- контура зданий, сооружений, объектов незавершенного строительства, сведения о которых содержатся в ЕГРН	● I	- обозначение характерной точки образуемого земельного участка
67:11:1330101	- границы кадастрового квартала	[проезд]	- обозначение доступа к образуемому ЗУ
67:00-6.428	- границы зон с особыми условиями использования территории, территориальных зон, сведения о которых содержатся в ЕГРН		