



адх

АДМИНИСТРАЦИЯ МУНИЦИПАЛЬНОГО ОБРАЗОВАНИЯ  
«КРАСНИНСКИЙ РАЙОН» СМОЛЕНСКОЙ ОБЛАСТИ

ПОСТАНОВЛЕНИЕ

от 02.03.2018 № 118

**Об утверждении схемы расположения  
земельного участка на кадастровом  
плане территории**

Руководствуясь статьей 11.10 Земельного кодекса Российской Федерации, рассмотрев заявление ООО «Геолитер» от 28.02.2018 года, Администрация муниципального образования "Краснинский район" Смоленской области **постановляет:**

Утвердить схему расположения земельного участка на кадастровом плане территории, площадью 624 кв.м., расположенного по адресу: Российская Федерация, Смоленская область, Краснинский район, Гусинское сельское поселение, д. Гусино, ул. П/Я-1, д. 1 блок 1, кадастровый квартал 67:11:0380102, категория земель - земли населенных пунктов, территориальная зона Ж-1 усадебной застройки, разрешенный вид использования – блокированные жилые дома на одну семью с приусадебными участками.

**Исполняющий полномочия  
Главы муниципального образования  
"Краснинский район"  
Смоленской области**




**В.Н. Попков**

или подписавших соглашение о перераспределении земельных участков)  
 от 02.03.2018 № 18

### Схема расположения земельного участка или земельных участков на кадастровом плане территории

Условный номер земельного участка		
Площадь земельного участка 624 м <sup>2</sup>		
Обозначение характерных точек границ	Координаты (система координат МСК-67), м	
	Х	У
1	2	3
1	454960.62	1176841.53
2	454970.23	1176861.06
3	454955.63	1176868.23
4	454950.29	1176858.44
5	454929.84	1176868.00
6	454924.68	1176856.58
7	454945.72	1176848.68
8	454954.70	1176844.31
1	454960.62	1176841.53

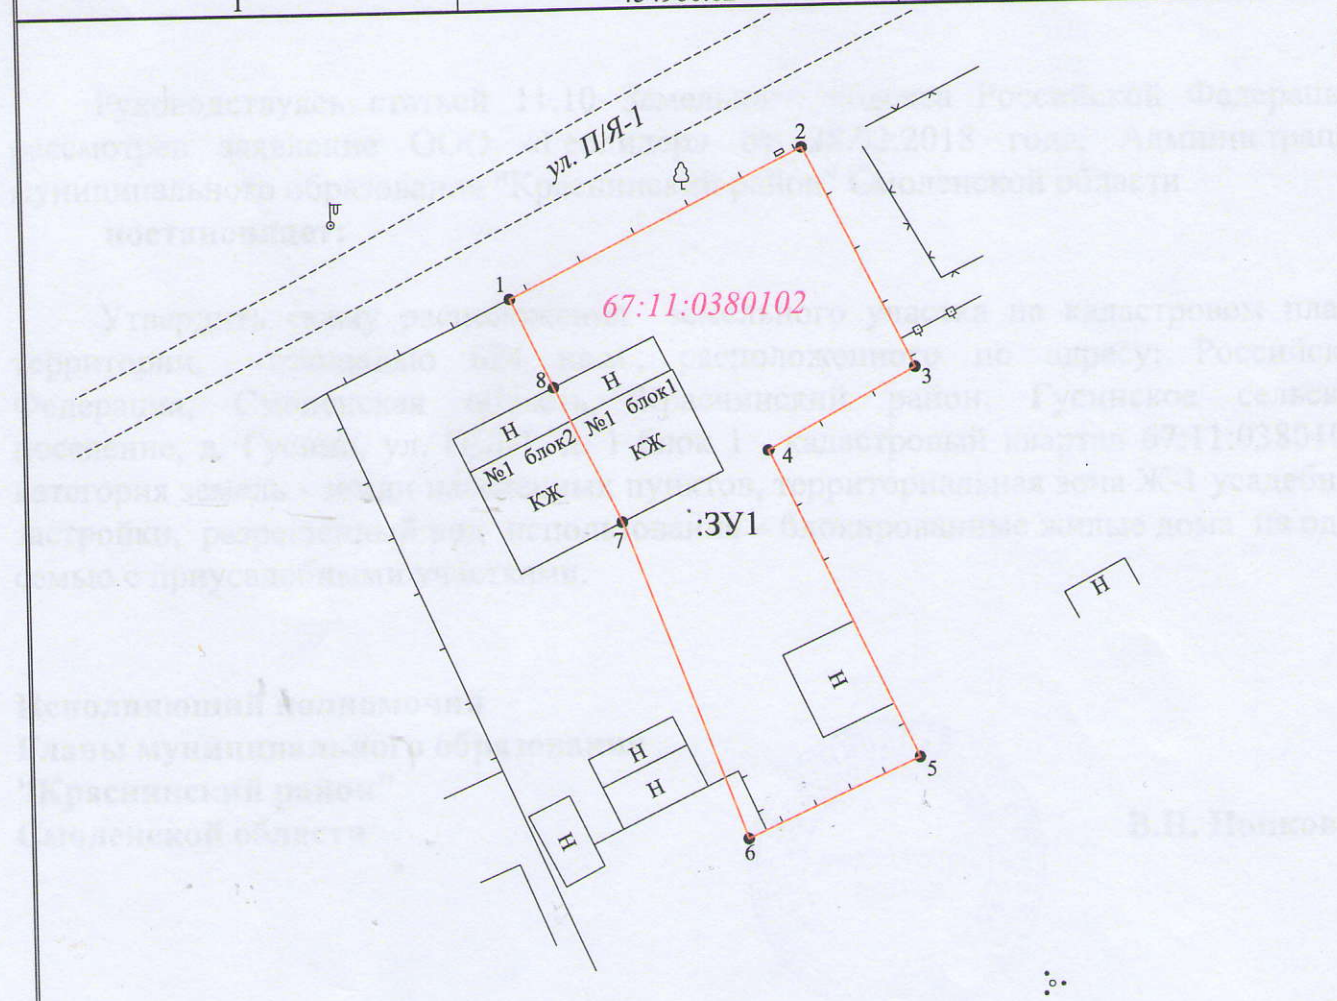

Масштаб 1:500

Условные обозначения:

- :ЗУ1 - обозначение образуемого земельного участка
- граница образуемого земельного участка
- 1 ● - характерная точка границы образуемого земельного участка