



АДМИНИСТРАЦИЯ МУНИЦИПАЛЬНОГО ОБРАЗОВАНИЯ  
«КРАСНИНСКИЙ РАЙОН» СМОЛЕНСКОЙ ОБЛАСТИ

ПОСТАНОВЛЕНИЕ

от 20.03.2018 № 137

**Об утверждении схемы расположения  
земельного участка на кадастровом  
плане территории**

Руководствуясь статьями 11.10, 39.11 Земельного кодекса Российской Федерации, рассмотрев заявление ООО «Геолидер» от 05.03.2018 года № 76, Администрация муниципального образования "Краснинский район" Смоленской области

**постановляет:**

1. Утвердить схему расположения земельного участка на кадастровом плане территории, площадью 1977 кв.м., расположенного по адресу: Российская Федерация, Смоленская область, Краснинский район, Гусинское сельское поселение д. Комиссарово, ул. Западная д.13, кадастровый квартал 67:11:0180101, категория земель - земли населенных пунктов, территориальная зона Ж-1 усадебной застройки, разрешенный вид использования – отдельно стоящий жилой дом на одну семью с приусадебным участком.

2. Определить, что кадастровый инженер Кононова Екатерина Николаевна имеет право обращаться без доверенности с заявлением об осуществлении государственного кадастрового учета указанного в пункте 1 настоящего постановления земельного участка.


**Исполняющий полномочия  
Главы муниципального образования  
"Краснинский район"  
Смоленской области**



**В.Н. Попков**

**Схема расположения земельного участка или земельных участков  
 на кадастровом плане территории**

Условный номер земельного участка		
Площадь земельного участка 1977 м <sup>2</sup>		
Обозначение характерных точек границ	Координаты (система координат МСК-67), м	
	X	Y
1	2	3
1	455394.17	1175339.08
2	455405.51	1175446.63
3	455385.99	1175448.94
4	455380.47	1175414.69
5	455385.49	1175413.92
6	455376.66	1175339.09
1	455394.17	1175339.08

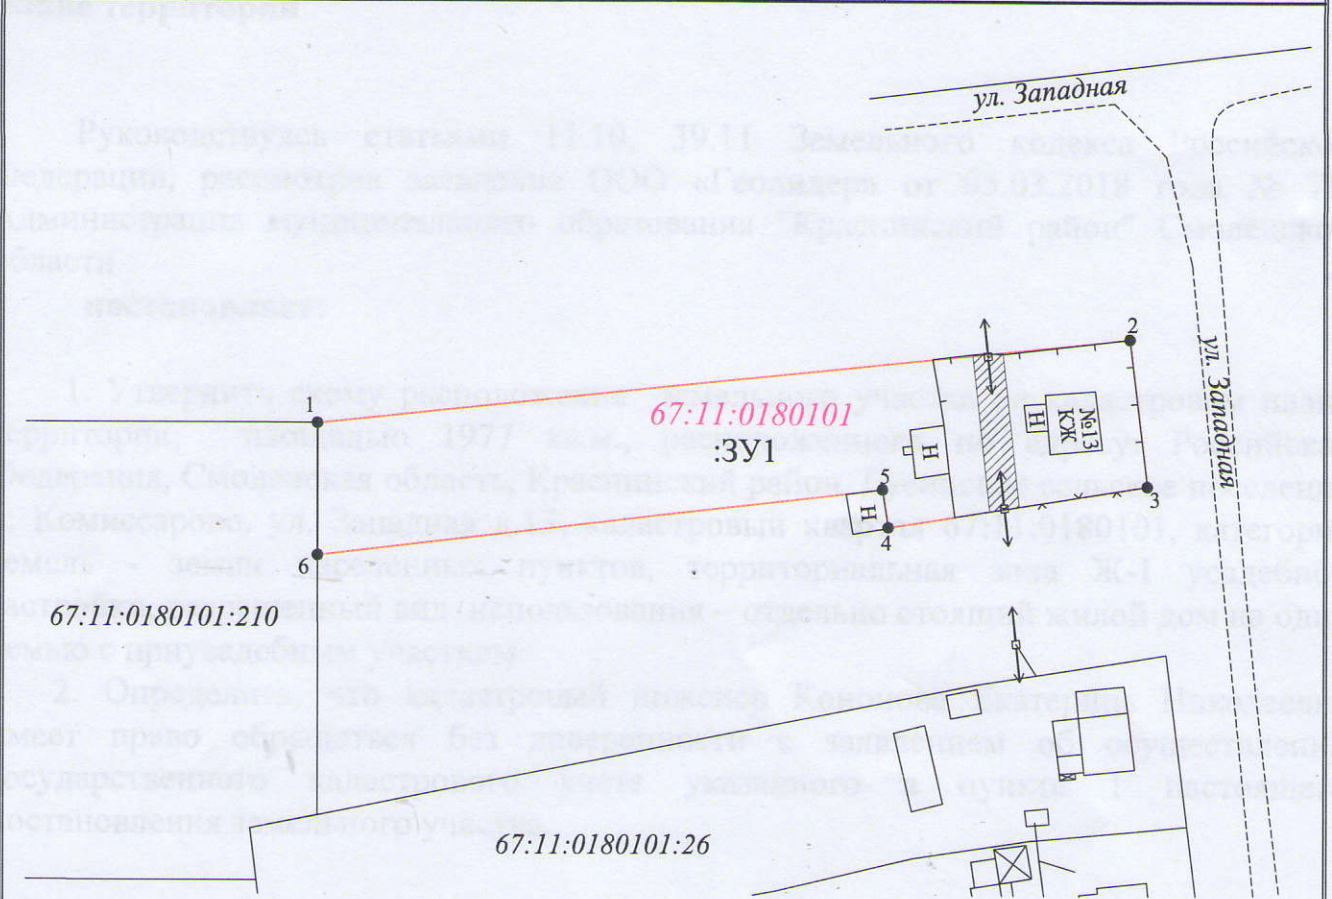

Масштаб 1:1000

Условные обозначения:

:3У1 - обозначение образуемого земельного участка

— - граница образуемого земельного участка

1 • - характерная точка границы образуемого земельного участка

— - граница земельного участка, установленная в соответствии с федеральным законодательством, включенная в ГКН и не изменяемая при проведении кадастровых работ