



адм
АДМИНИСТРАЦИЯ МУНИЦИПАЛЬНОГО ОБРАЗОВАНИЯ
«КРАСНИНСКИЙ РАЙОН» СМОЛЕНСКОЙ ОБЛАСТИ

ПОСТАНОВЛЕНИЕ

от 22.05.2019 № 168

Об утверждении схемы расположения
земельного участка на кадастровом
плане территории

Руководствуясь статьями 11.10, 39.11 Земельного кодекса Российской Федерации, рассмотрев заявление Осипенкова И.В. от 16.05.2019 года, Администрация муниципального образования «Краснинский район» Смоленской области
постановляет:

Утвердить схему расположения земельного участка на кадастровом плане территории, площадью 100 кв.м., расположенного по адресу: Российская Федерация, Смоленская область, Краснинский район, Гусинское сельское поселение, д. Бодуны, кадастровый квартал 67:11:0350101, категория земель - земли населенных пунктов, территориальная зона -Ж-1-усадебная застройка, разрешенный вид использования - отдельно стоящие жилые дома на одну семью с приусадебным участком.

Глава муниципального образования
«Краснинский район»
Смоленской области




С.В. Архипенков

«Утверждена»
 Постановлением Администрации
 муниципального образования «Краснинский район»
 Смоленской области

№ 168 от «22» 05 2019 г.

**Схема расположения
 земельного участка или земельных участков на кадастровом плане территории**

Условный номер земельного участка 67:11:0350101:3У1		
Площадь земельного участка с условным номером 67:11:0350101:3У1 - 100 кв.м.		
Обозначение характерных точек границ	Координаты, м (МСК-67)	
	X	Y
1	2	3
1	453288.25	1172933.46
2	453294.81	1172927.7
3	453302.35	1172936.57
4	453295.96	1172942.15
1	453288.25	1172933.46

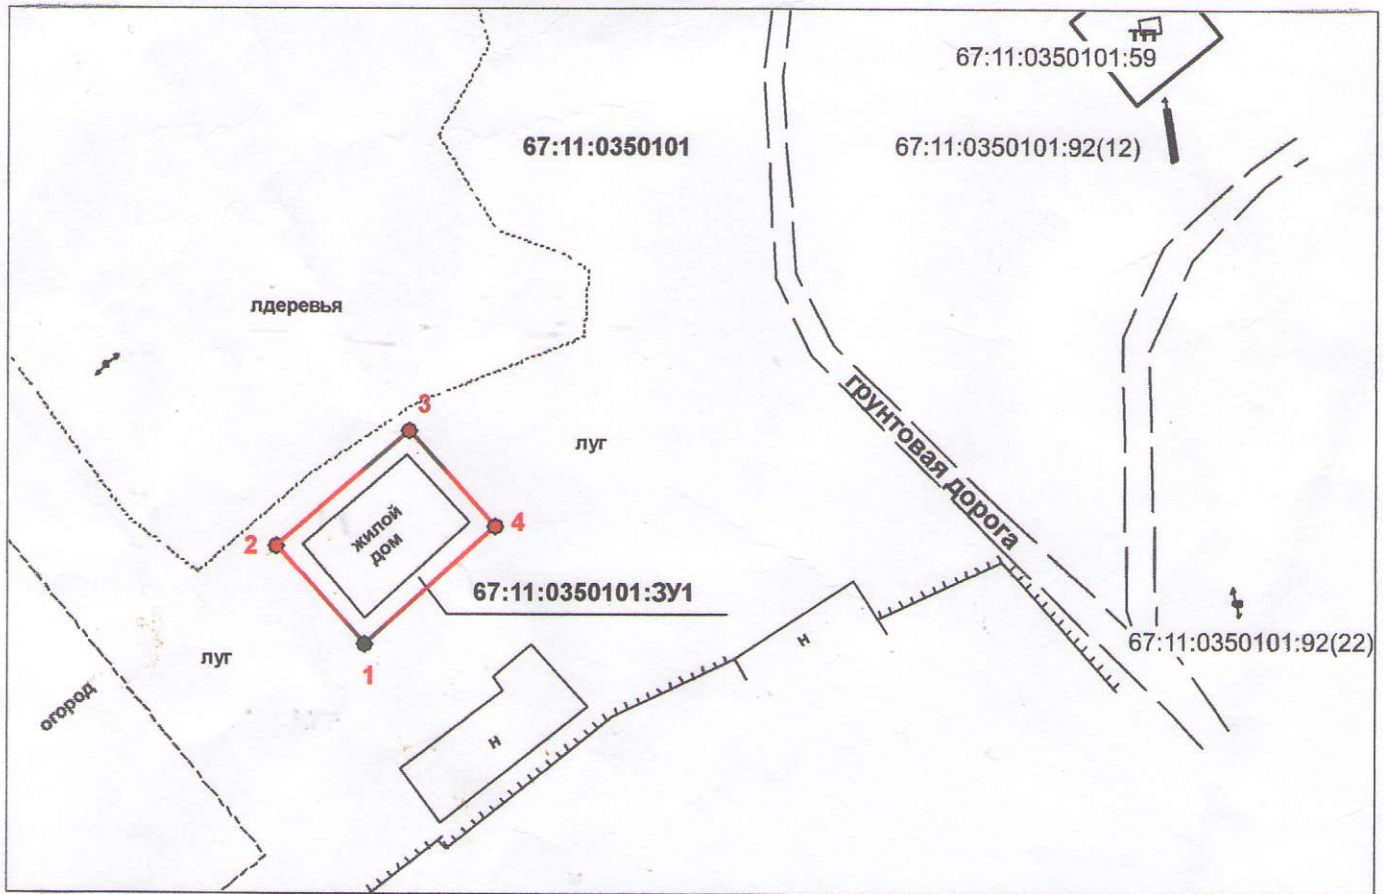

масштаб 1:500

Условные обозначения:

- Граница земельного участка, установленная в соответствии с федеральным законодательством, включенная в ЕГРН, и не изменяемая при проведении кадастровых работ
- Граница земельного участка, установленная (уточненная) при проведении кадастровых работ
- 67:11:0350101:3У1 - Кадастровый номер образуемого земельного участка
- Граница кадастрового квартала
- 67:11:0350101 - Кадастровый квартал