



ар

АДМИНИСТРАЦИЯ МУНИЦИПАЛЬНОГО ОБРАЗОВАНИЯ
«КРАСНИНСКИЙ РАЙОН» СМОЛЕНСКОЙ ОБЛАСТИ

ПО С Т А Н О В Л Е Н И Е

от 17.01.2020 № 14

Об утверждении схемы расположения
земельного участка на кадастровом
плане территории

Руководствуясь статьями 11.10, 39.11 Земельного кодекса Российской Федерации, рассмотрев заявление ООО «ГЕОЛИДЕР» от 25.12.2019 года, Администрация муниципального образования «Краснинский район» Смоленской области

постановляет:

Утвердить схему расположения земельного участка на кадастровом плане территории, площадью 200 кв.м., расположенного по адресу: Российская Федерация, Смоленская область, Краснинский район, Гусинское сельское поселение, д. Гусино, кадастровый квартал 67:11:0380101, категория земель - земли населенных пунктов, территориальная зона ОД-1 - зона административно-делового, досугового и социально-бытового назначения, разрешенный вид использования – историко-культурная деятельность.

Глава муниципального образования
«Краснинский район»
Смоленской области



С.В. Архипенков

Утверждена

постановлением Администрации

(наименование документа об утверждении, включая наименования
МО. КРАСНИНСКИЙ РАЙОН

органов государственной власти или органов местного
Смоленской области

самоуправления, принявших решение об утверждении схемы

или подписавших соглашение о перераспределении земельных участков)


от 17.01.2020 N 17

Схема расположения земельного участка или земельных участков на кадастровом плане территории

Условный номер земельного участка 67:11:0380101:278:3У1

Площадь земельного участка 200 м²

Обозначение характерных точек границ	Координаты, м	
	X	Y
1	2	3
н1	453850.03	1178638.33
н2	453851.17	1178660.18
1	453846.22	1178660.35
2	453841.98	1178660.50
3	453840.84	1178639.01
н1	453850.03	1178638.33

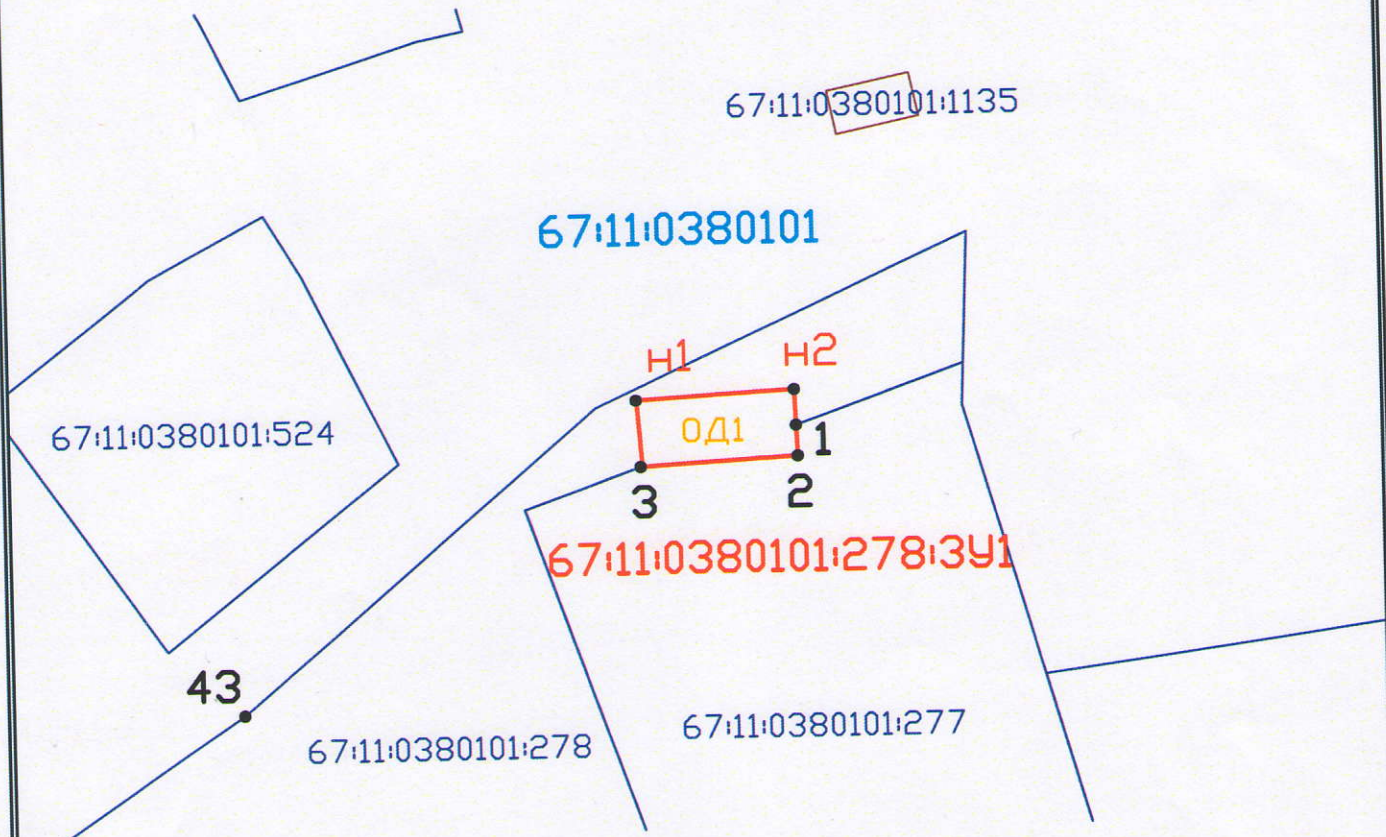

Масштаб 1:1000

- :158 - границы земельных участков, сведения о которых содержатся в ГКН
- :427 - контура зданий, сооружений, объектов незавершенного строительства, сведения о которых содержатся в ГКН
- 67:27:012733 - границы кадастрового квартала
- ОД1 - обозначение территориальной зоны
- границы образуемого земельного участка
- 67.11.26 - охранные зоны
- :3У1 - обозначение образуемого земельного участка
- 1 - обозначение характерных точек границ