



а/а

**АДМИНИСТРАЦИЯ МУНИЦИПАЛЬНОГО ОБРАЗОВАНИЯ
«КРАСНИНСКИЙ РАЙОН» СМОЛЕНСКОЙ ОБЛАСТИ**

ПО С Т А Н О В Л Е Н И Е

от 11.06.2020 № 232

Об утверждении схемы расположения
земельного участка на кадастровом
плане территории

Руководствуясь статьями 11.10, 39.11 Земельного кодекса Российской Федерации, рассмотрев заявление ООО «Смоленское бюро строительных услуг» от 04.06.2020 года, Администрация муниципального образования «Краснинский район» Смоленской области постановляет:

Утвердить схему расположения земельного участка на кадастровом плане территории, площадью 1500 кв.м., расположенного по адресу: Российская Федерация, Смоленская область, Краснинский район, Гусинское сельское поселение, д.Гусино, ул.Пролетарская д.49, кадастровый квартал 67:11:0380102, категория земель – земли населенных пунктов, территориальная зона Ж1 – зона индивидуальной застройки, разрешенный вид использования – для ведения личного подсобного хозяйства.

Глава муниципального образования
«Краснинский район»
Смоленской области



С.В. Архипенков


Утверждена
 Постановлением Администрации
 (наименование документа об утверждении, включая наименования
 муниципального образования
 органов государственной власти или органов местного
 самоуправления, принявших решение об утверждении схем
 Смоленской области
 или подписавших соглашение о перераспределении земельных участков)

от 11.06.2020 № 232

Схема расположения земельного участка на кадастровом плане территории

Условный номер земельного участка		
Площадь земельного участка 1500 м ²		
Обозначение характерных точек границы	Координаты, м	
	X	Y
1	2	3
н1	454 314,51	1 177 368,55
н2	454 319,20	1 177 394,09
1	454 317,81	1 177 394,33
2	454 272,68	1 177 399,84
н3	454 259,77	1 177 400,59
н4	454 255,38	1 177 376,61
н5	454 294,52	1 177 372,03
н1	454 314,51	1 177 368,55

к.к. 67:11:0380102

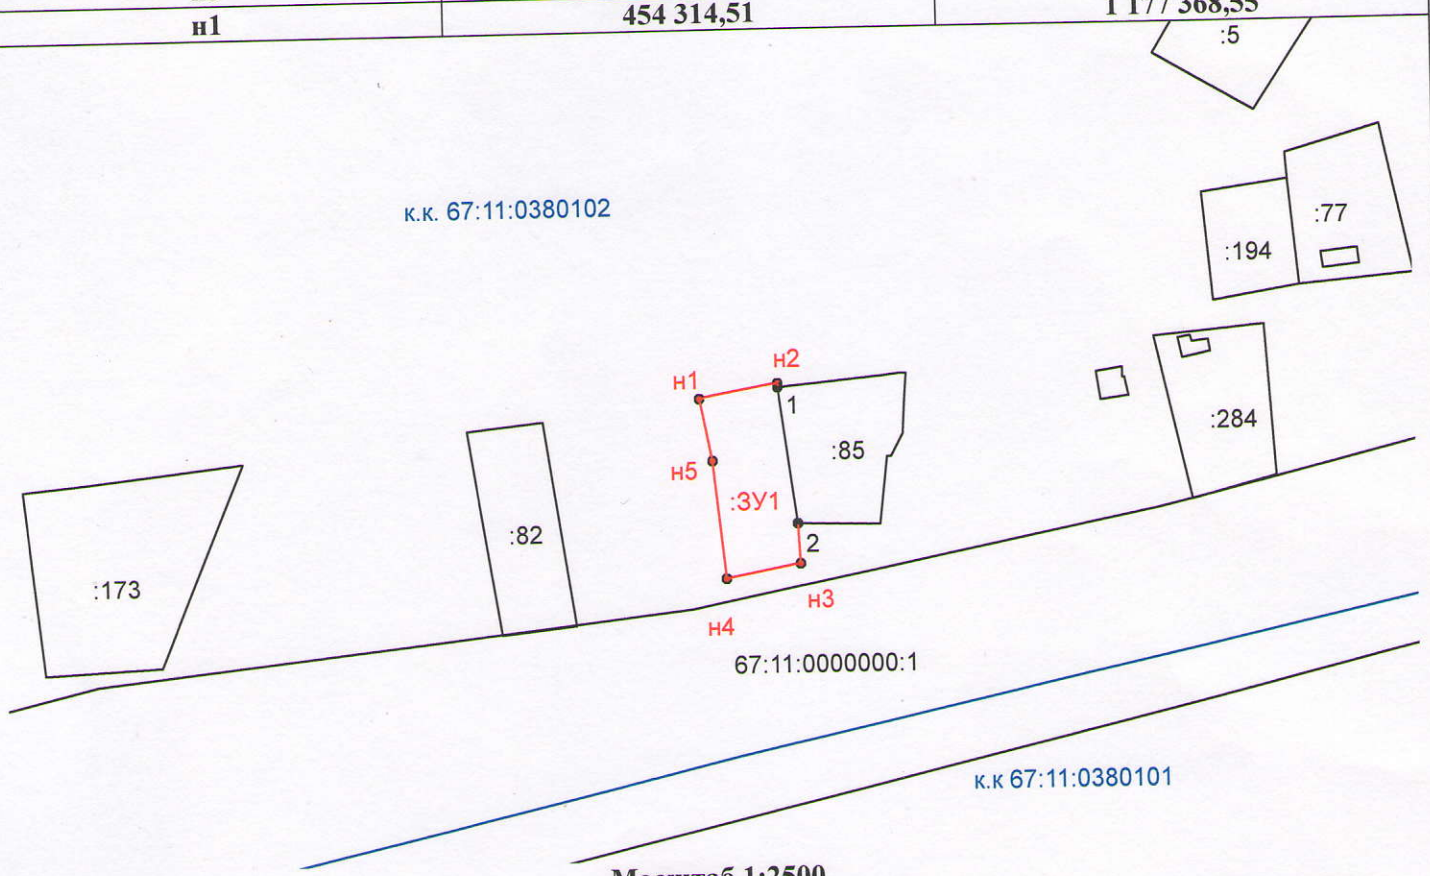

Масштаб 1:2500

Условные обозначения:

- - вновь образованная часть границы земельного участка;
- - граница кадастрового квартала, в пределах которого расположен образуемый ЗУ;
- к.к. 67:11:0380102 - номер кадастрового квартала;
- :82 - обозначения земельных участков и объектов капитального строительства, границы которых уточнены в базе ЕГРН;
- :ЗУ1 - обозначение образуемого земельного участка;
- н1, н2, ..., нn - характерная точка границы ЗУ, установленная при проведении кадастровых работ;
- - существующая часть границы объекта недвижимости, сведения о которой содержатся в ЕГРН;
- 1, 2, ..., n - характерные точки границы земельного участка, сведения о которых содержатся в ЕГРН.