



арх

АДМИНИСТРАЦИЯ МУНИЦИПАЛЬНОГО ОБРАЗОВАНИЯ  
«КРАСНИНСКИЙ РАЙОН» СМОЛЕНСКОЙ ОБЛАСТИ

ПО С Т А Н О В Л Е Н И Е

от 31.04.2019 № 246

Об утверждении схемы расположения  
земельного участка на кадастровом  
плане территории

Руководствуясь статьями 11.10, 39.11 Земельного кодекса Российской Федерации, рассмотрев заявление ООО «НПП «ГИПРОЗЕМ» от 10.07.2019 года № 01-02/011, Администрация муниципального образования «Краснинский район» Смоленской области

постановляет:

Утвердить схему расположения земельного участка на кадастровом плане территории, площадью 32 кв.м., расположенного по адресу: Российская Федерация, Смоленская область, Краснинский район, Гусинское сельское поселение, в северо-западной части кадастрового квартала 67:11:0170101, категория земель - земли населенных пунктов, территориальная зона Ж-1 - усадебная застройка, разрешенный вид использования - трубопроводный транспорт, для размещения объекта «электроснабжение линейных потребителей».

Глава муниципального образования  
«Краснинский район»  
Смоленской области



**С.В. Архипенков**

Утверждена  
**Постановление Администрации**  
(наименование документа об утверждении, включая наименования)  
**РАИОН МО. КРАСНИНСКИЙ РАЙОН**  
органов государственной власти или органов местного

самоуправления, принявших решение об утверждении схемы


или подписавших соглашение о перераспределении земельных

от 31.07.2019 № 276

### Схема расположения земельного участка или земельных участков на кадастровом плане территории

Условный номер земельного участка —		
Площадь земельного участка 32 м <sup>2</sup>		
Обозначение характерных точек границ	Координаты, м	
	X	Y
1	2	3
(1)		
1	452143,54	1165499,33
2	452141,55	1165499,52
3	452141,36	1165497,53
4	452143,35	1165497,34
1	452143,54	1165499,33
(2)		
5	452166,65	1165496,90
6	452166,69	1165498,90
7	452164,69	1165498,94
8	452164,65	1165496,94
5	452166,65	1165496,90
(3)		

1	2	3
9	452245,67	1165493,28
10	452245,76	1165495,27
11	452243,77	1165495,36
12	452243,68	1165493,37
9	452245,67	1165493,28
(4)		
13	452327,54	1165487,92
14	452327,73	1165491,91
15	452323,74	1165492,10
16	452323,55	1165488,11
13	452327,54	1165487,92
(5)		
17	452124,57	1165499,22
18	452124,76	1165501,21
19	452122,77	1165501,40
20	452122,58	1165499,41
17	452124,57	1165499,22

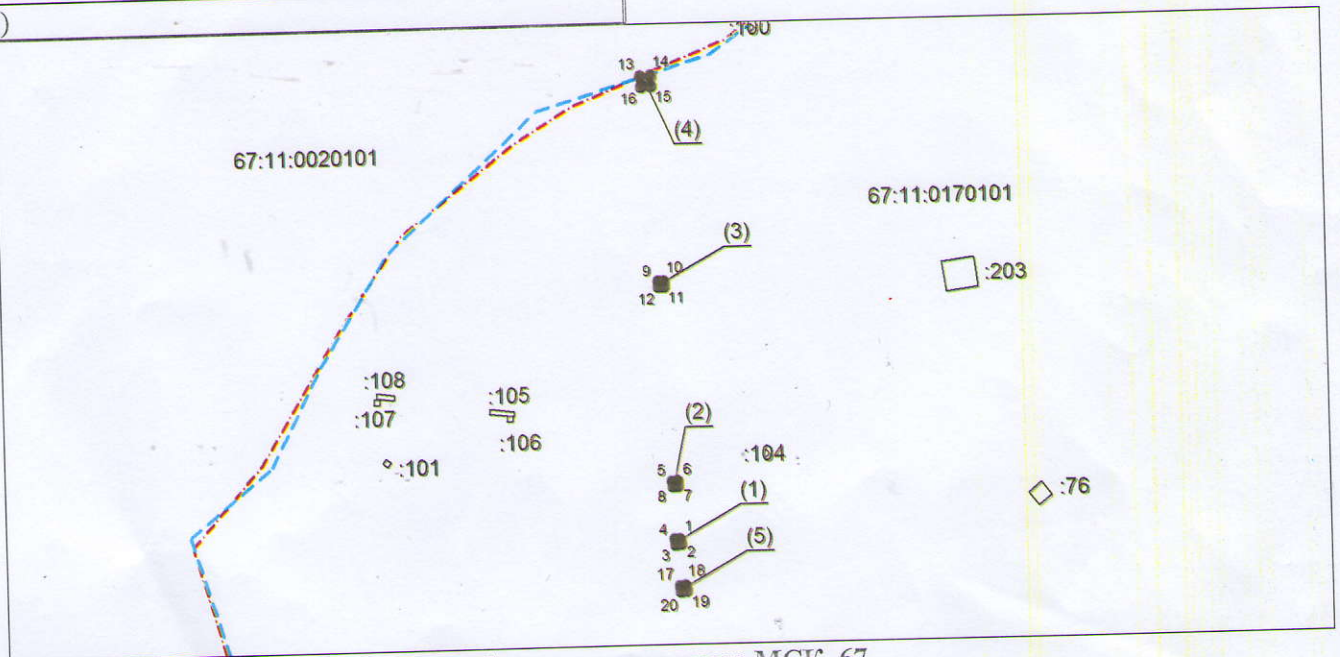

Система координат: МСК\_67  
 Масштаб 1:3000