



АДМИНИСТРАЦИЯ МУНИЦИПАЛЬНОГО ОБРАЗОВАНИЯ
«КРАСНИНСКИЙ РАЙОН» СМОЛЕНСКОЙ ОБЛАСТИ

ПО С Т А Н О В Л Е Н И Е

от 19.07.2021 № 306

Об утверждении схемы расположения
земельного участка на кадастровом
плане территории

Руководствуясь статьями 11.10, 39.11 Земельного кодекса Российской Федерации, рассмотрев Кисельер С.Ю. от 17.06.2021 года № б/н, Администрация муниципального образования «Краснинский район» Смоленской области

постановляет:

Утвердить схему расположения земельного участка на кадастровом плане территории, площадью 2500 кв.м., расположенного по адресу: Российская Федерация, Смоленская область, Краснинский район, Гусинское сельское поселение, д. Белеи, кадастровый квартал 67:11:0170101, категория земель – земли населенных пунктов, территориальная зона Ж1 – зона индивидуальной застройки, разрешенный вид использования – для индивидуального жилищного строительства.

Глава муниципального образования
«Краснинский район»
Смоленской области



С.В.Архипенков

Утверждена
 Постановлением Администрации
 муниципального образования
 "Краснинский район" Смоленской области
 № 306 от " 19 " 07 2021 г.

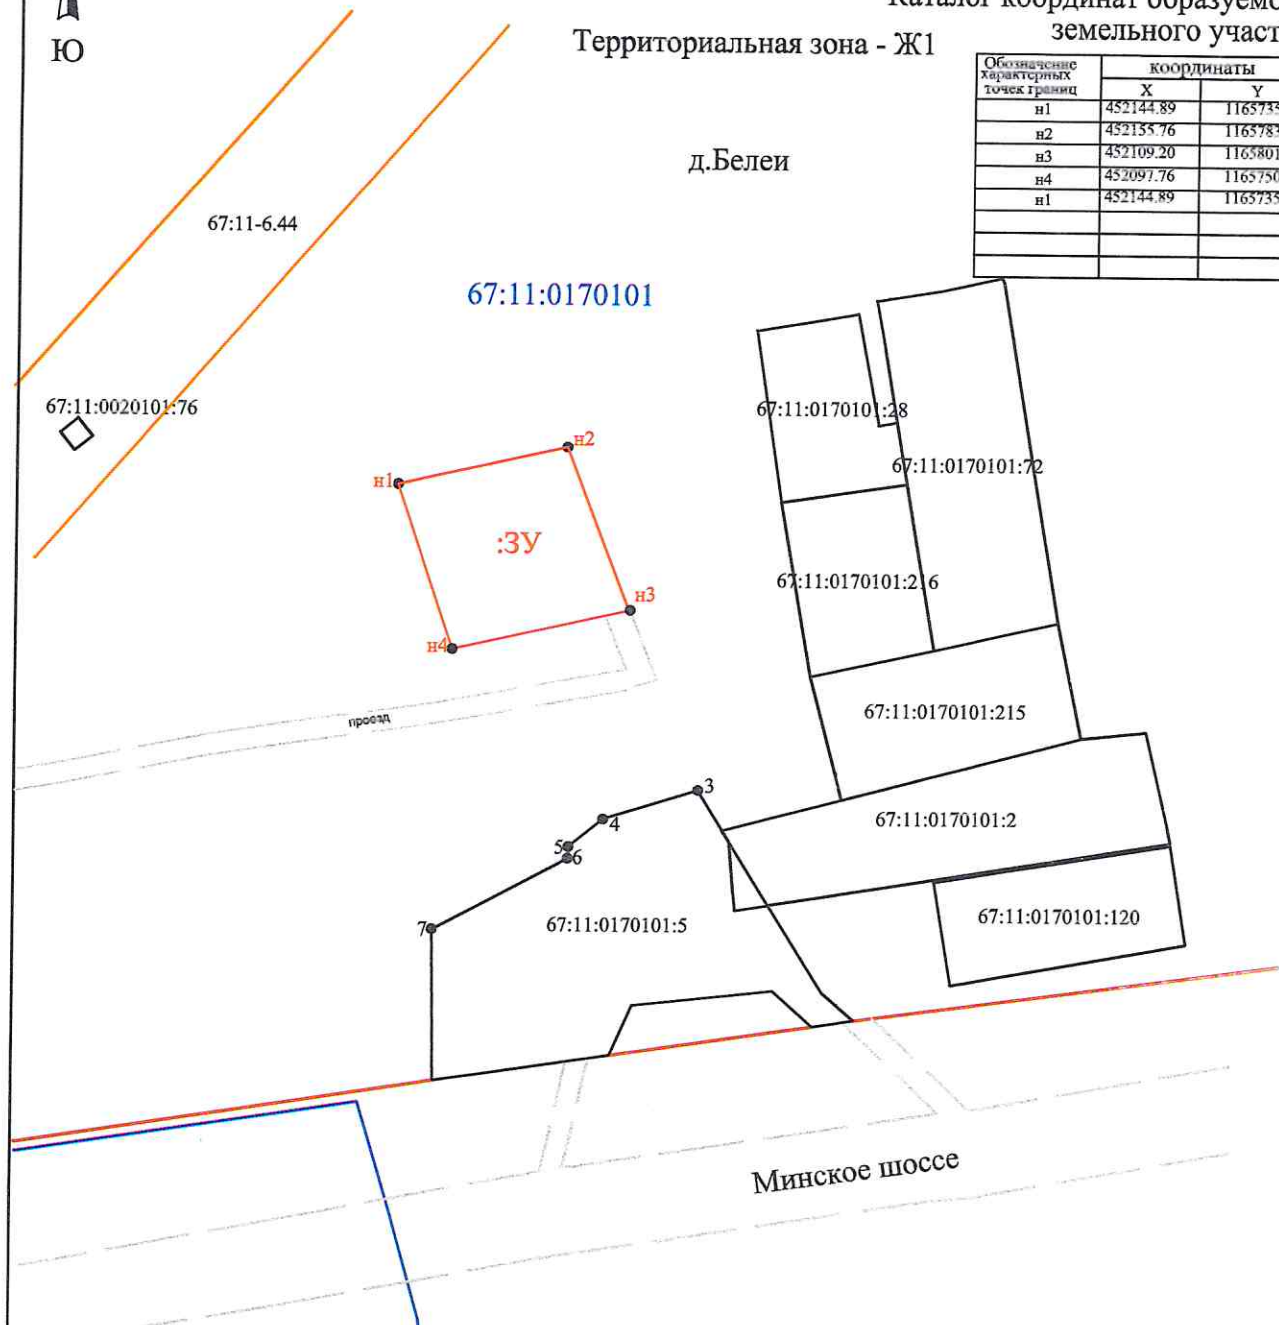


**СХЕМА РАСПОЛОЖЕНИЯ ЗЕМЕЛЬНЫХ УЧАСТКОВ
 НА КАДАСТРОВОМ ПЛАНЕ (КАРТЕ) ТЕРРИТОРИИ**
 Площадь образуемого земельного участка: - 2500 кв.м Каталог координат образуемого земельного участка

Территориальная зона - Ж1

д.Белеи

Обозначение Характерных точек границ	КОординаты	
	X	Y
н1	452144.89	1165735.05
н2	452158.76	1165783.35
н3	452109.20	1165801.24
н4	452097.76	1165750.85
н1	452144.89	1165735.05



Условные обозначения

- граница населенного пункта
- граница ЗОУИТ 67:11-6.44, включенная в ЕГРН
- граница образуемого земельного участка
- граница кадастрового квартала
- граница земельного участка включенная в ГКН и не изменяемая при проведении кадастровых работ
- дорога
- номер образуемого земельного участка
- характерная новая точка границ образуемого земельного участка
- номер земельного участка
- номер кадастрового квартала

Масштаб 1:2000