



АДМИНИСТРАЦИЯ МУНИЦИПАЛЬНОГО ОБРАЗОВАНИЯ
«КРАСНИНСКИЙ РАЙОН» СМОЛЕНСКОЙ ОБЛАСТИ

ПО С Т А Н О В Л Е Н И Е

от 19.07.2021 № 307

Об утверждении схемы расположения
земельного участка на кадастровом
плане территории

Руководствуясь статьями 11.10, 39.11 Земельного кодекса Российской Федерации, рассмотрев Борисова В.Н. от 18.06.2021 года № б/н, Администрация муниципального образования «Краснинский район» Смоленской области

постановляет:

Утвердить схему расположения земельного участка на кадастровом плане территории, площадью 1225 кв.м., расположенного по адресу: Российская Федерация, Смоленская область, Краснинский район, Гусинское сельское поселение, д. Белеи, кадастровый квартал 67:11:0170101, категория земель – земли населенных пунктов, территориальная зона Ж1 – зона индивидуальной застройки, разрешенный вид использования – для индивидуального жилищного строительства.

Глава муниципального образования
«Краснинский район»
Смоленской области



С.В.Архипенков


Утверждена
 Постановлением Администрации
 муниципального образования
 "Краснинский район" Смоленской области
 № 307 от " 19 " июля 2021 г.



**СХЕМА РАСПОЛОЖЕНИЯ ЗЕМЕЛЬНЫХ УЧАСТКОВ
 НА КАДАСТРОВОМ ПЛАНЕ (КАРТЕ) ТЕРРИТОРИИ**

Площадь образуемого земельного участка: - 1225 кв.м Каталог координат образуемого земельного участка
 Территориальная зона - Ж1

Обозначение характерных точек границ	координаты	
	X	Y
1	452025.04	1165841.79
н2	452032.76	1165888.89
3	452032.05	1165889.01
4	452002.50	1165893.95
н5	451999.23	1165858.20
6	452000.01	1165857.31
1	452025.04	1165841.79

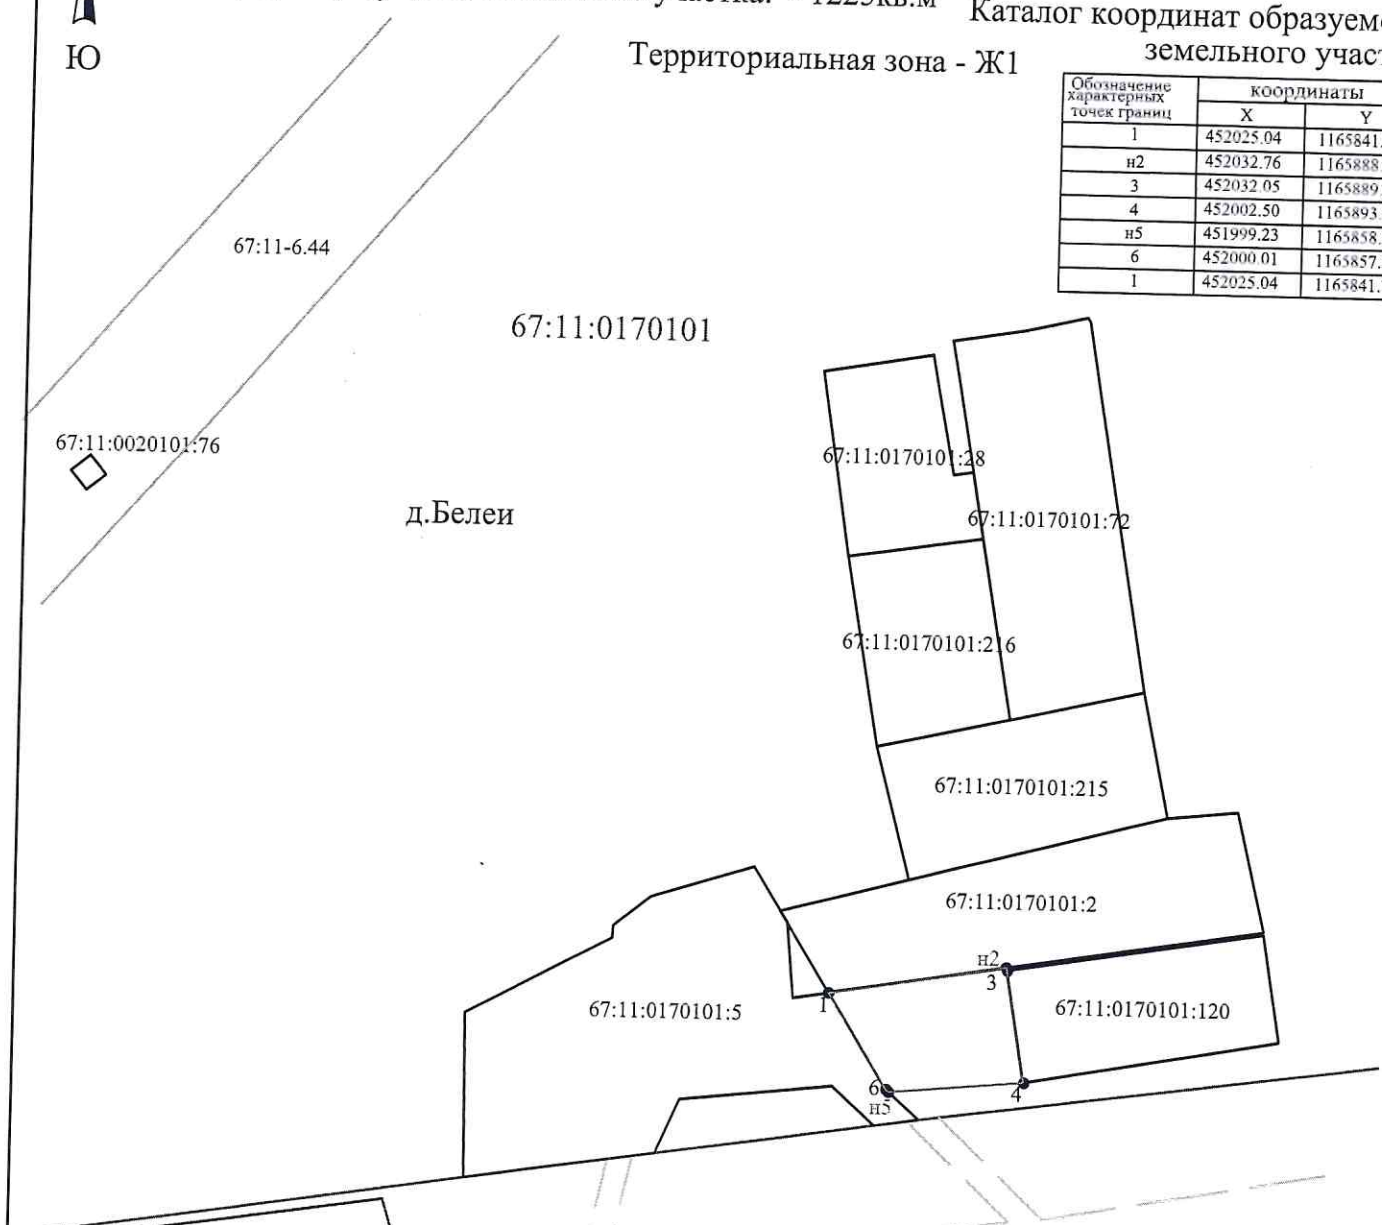

Условные обозначения

- - граница населенного пункта
- - граница ЗОУИТ 67:11-6.44, включенная в ЕГРН
- - граница образуемого земельного участка
- - граница кадастрового квартала
- - граница земельного участка включенная в ГКН и не изменяемая при проведении кадастровых работ
- - дорога
- :ЗУ - номер образуемого земельного участка
- н2• - характерная новая точка границ образуемого земельного участка
- 67:11:0170101:5 - номер земельного участка
- 67:11:0170101 - номер кадастрового квартала

Масштаб 1:2000