



АДМИНИСТРАЦИЯ МУНИЦИПАЛЬНОГО ОБРАЗОВАНИЯ
«КРАСНИНСКИЙ РАЙОН» СМОЛЕНСКОЙ ОБЛАСТИ

ПОСТАНОВЛЕНИЕ

от 20.07.2022 № 341

Об утверждении схемы расположения
земельного участка на кадастровом
плане территории

Руководствуясь статьями 11.10, 39.11. Земельного кодекса Российской Федерации, рассмотрев заявление Медникова Л.А. от 29.06.2022 года № б/н, Администрация муниципального образования «Краснинский район» Смоленской области

постановляет:

Утвердить схему расположения земельного участка на кадастровом плане территории, площадью 5 кв.м., расположенного по адресу: Российская Федерация, Смоленская область, Краснинский район, Гусинское сельское поселение, д. Гусино, кадастровый квартал 67:11:0380102, категория земель- земли населенных пунктов, территориальная зона Т1 - зона внешнего транспорта, разрешенный вид использования - объекты дорожного сервиса.

Глава муниципального образования
«Краснинский район»
Смоленской области




С.В.Архипенков

от « 20 » 07 2022 г. № 341

Схема расположения земельного участка или земельных участков на кадастровом плане (карте) территории

Условный номер земельного участка :ЗУ1		
Площадь земельного участка :ЗУ1 - 5 кв.м		
Обозначение характерных точек границ	Координаты, м МСК-67	
	X	Y
н1	455560.67	1177462.53
1	455560.13	1177463.85
н2	455561.35	1177464.38
н3	455558.54	1177465.53
н4	455557.83	1177463.67
н1	455560.67	1177462.53

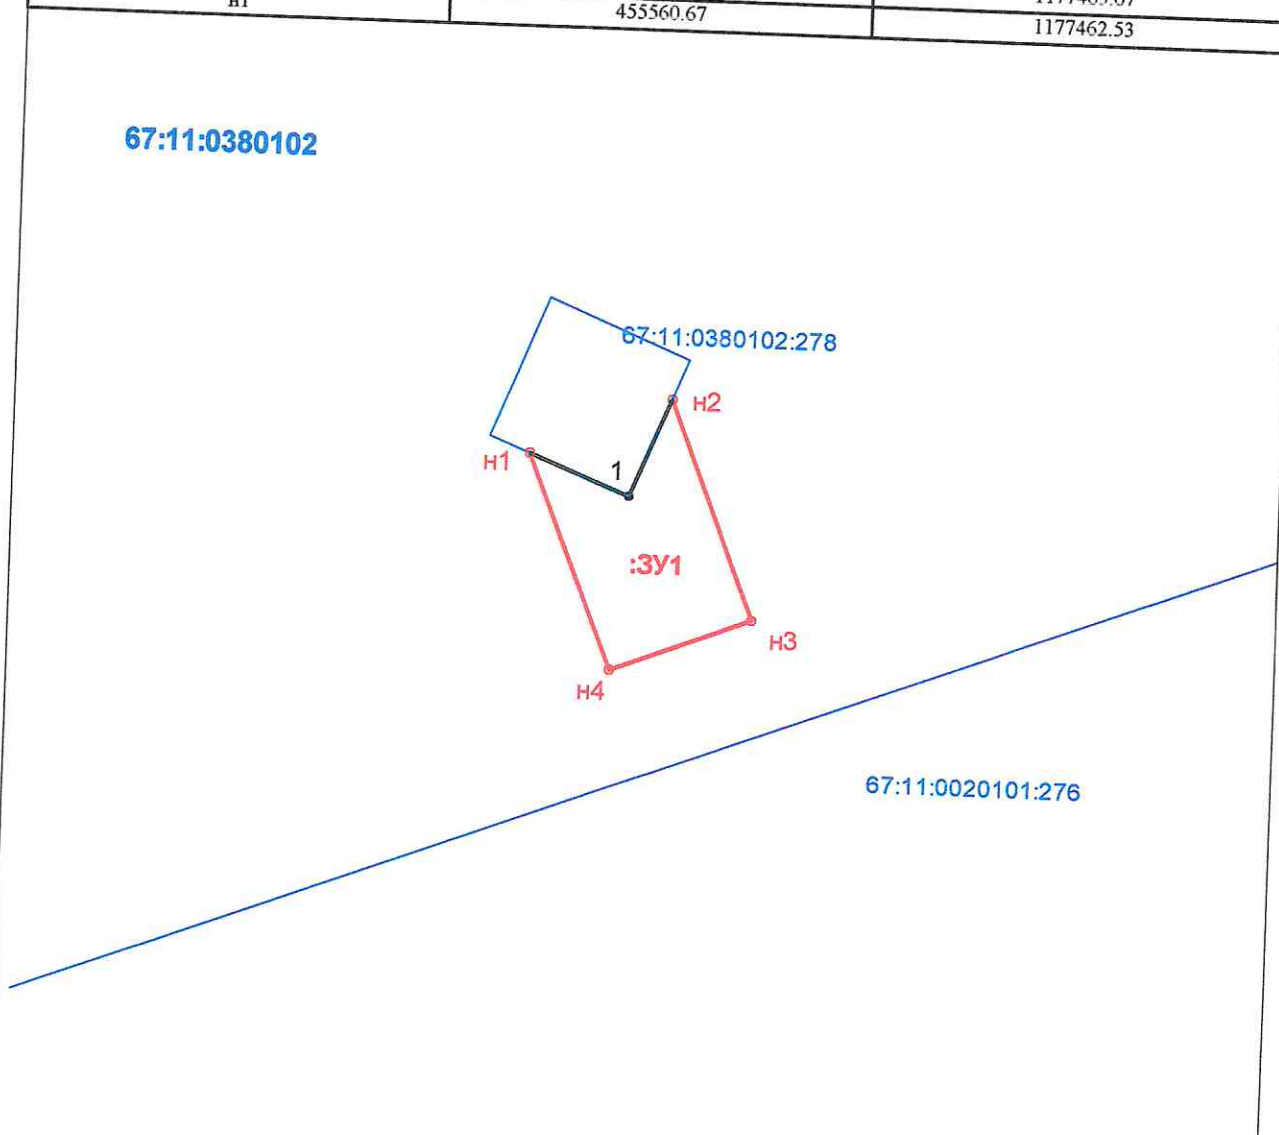

Масштаб 1 : 100

- Условные обозначения:
- - граница земельных участков, сведения о которых содержатся в ГКН
 - - граница образуемого земельного участка
 - 67:11:0380102 - надпись номера кадастрового квартала
 - :ЗУ1 - обозначение земельного участка