



АДМИНИСТРАЦИЯ МУНИЦИПАЛЬНОГО ОБРАЗОВАНИЯ  
«КРАСНИНСКИЙ РАЙОН» СМОЛЕНСКОЙ ОБЛАСТИ

ПОСТАНОВЛЕНИЕ

от 25.08.2022 № 400

Об утверждении схемы расположения  
земельного участка на кадастровом  
плане территории

Руководствуясь статьями 11.10, 39.11. Земельного кодекса Российской Федерации, рассмотрев заявление ООО «Смоленское бюро строительных услуг» от 24.08.2022 года № 212 Администрация муниципального образования «Краснинский район» Смоленской области постановляет:

Утвердить схему расположения земельного участка на кадастровом плане территории, площадью 987 кв.м., расположенного по адресу: Российская Федерация, Смоленская область, Краснинский район, Гусинское сельское поселение, д. Герасименки, ул. Медовая, № 19, кадастровый квартал 67:11:0280101, категория земель - земли населенных пунктов, территориальная зона Ж1- зона индивидуальной застройки, разрешенный вид использования - для индивидуального жилищного строительства.

Глава муниципального образования  
«Краснинский район»  
Смоленской области



**С.В. Архипенков**


**Схема расположения земельного участка на кадастровом плане территории**

Условный номер земельного участка

Площадь земельного участка 987 м<sup>2</sup>

Система координат МСК 67

Обозначение характерных точек границы	Координаты, м	
	X	Y
1	2	3
н1	448 897,62	1 160 326,68
н2	448 899,02	1 160 346,35
н3	448 869,35	1 160 347,17
н4	448 870,90	1 160 294,97
н5	448 884,93	1 160 296,34
н6	448 882,70	1 160 327,49
н1	448 897,62	1 160 326,68

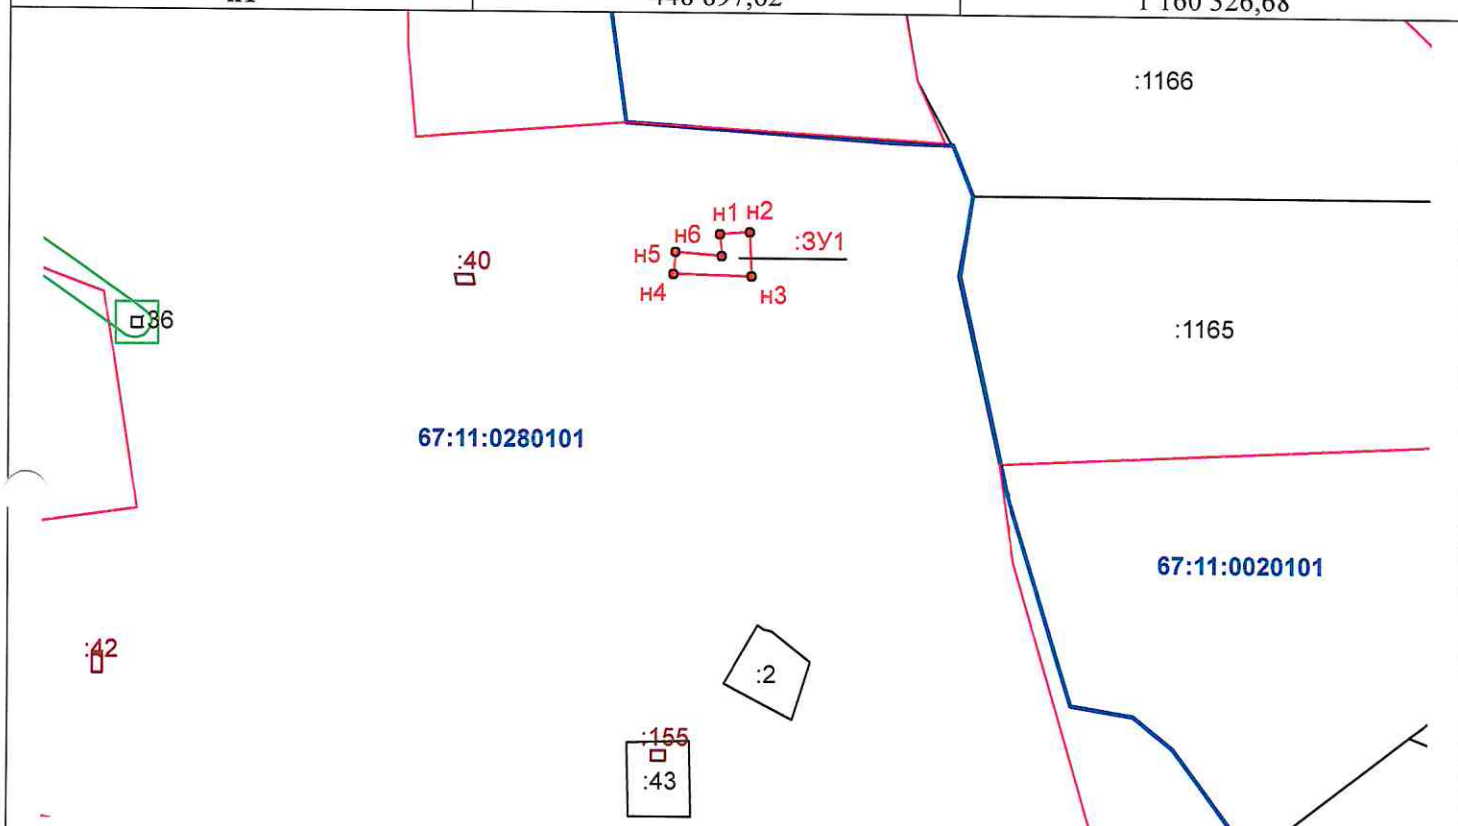

Масштаб 1:5000

**Условные обозначения:**

- н1, н2, ... ,нп - вновь образованная часть границы, сведения о которой достаточны для определения ее местоположения
- - характерная точка границы земельного участка, установленная при проведении кадастровых работ.
- - существующая часть границы, включенная в ЕГРН
- :2 - обозначения земельных участков и ОКС, границы которых уточнены в базе ЕГРН
- :ЗУ1 - обозначение вновь образованного земельного участка
- - граница ЗОУИТ по сведениям ЕГРН
- - граница населенного пункта по сведениям ЕГРН
- - граница кадастрового квартала
- 67:11:0280101 - кадастровый номер кадастрового квартала