



АДМИНИСТРАЦИЯ МУНИЦИПАЛЬНОГО ОБРАЗОВАНИЯ
«КРАСНИНСКИЙ РАЙОН» СМОЛЕНСКОЙ ОБЛАСТИ

ПО С Т А Н О В Л Е Н И Е

от 04.10.2021 № 414

Об утверждении схемы расположения
земельного участка на кадастровом
плане территории

Руководствуясь статьями 11.10, 39.11. Земельного кодекса Российской Федерации, рассмотрев заявление Захаренкова О.О. от 29.09.2021 года № б/н, Администрация муниципального образования «Краснинский район» Смоленской области
постановляет:

Утвердить схему расположения земельного участка на кадастровом плане территории, площадью 638 кв.м., расположенного по адресу: Российская Федерация, Смоленская область, Краснинский район, Гусинское сельское поселение, д.Варечки, кадастровый квартал 67:11:1120101, категория земель - земли населенных пунктов, территориальная зона Ж-1 - зона индивидуальной застройки, разрешенный вид использования - для индивидуального жилищного строительства.


И.о. Главы муниципального образования
«Краснинский район»
Смоленской области



А.В. Герасимов

СХЕМА РАСПОЛОЖЕНИЯ
земельного участка или земельных участков на кадастровом плане территории

УТВЕРЖДЕНА:
Постановлением Главы
Муниципального образования
"Красноярский район",
Смоленской области
№ 719
« 04 10 2021г.

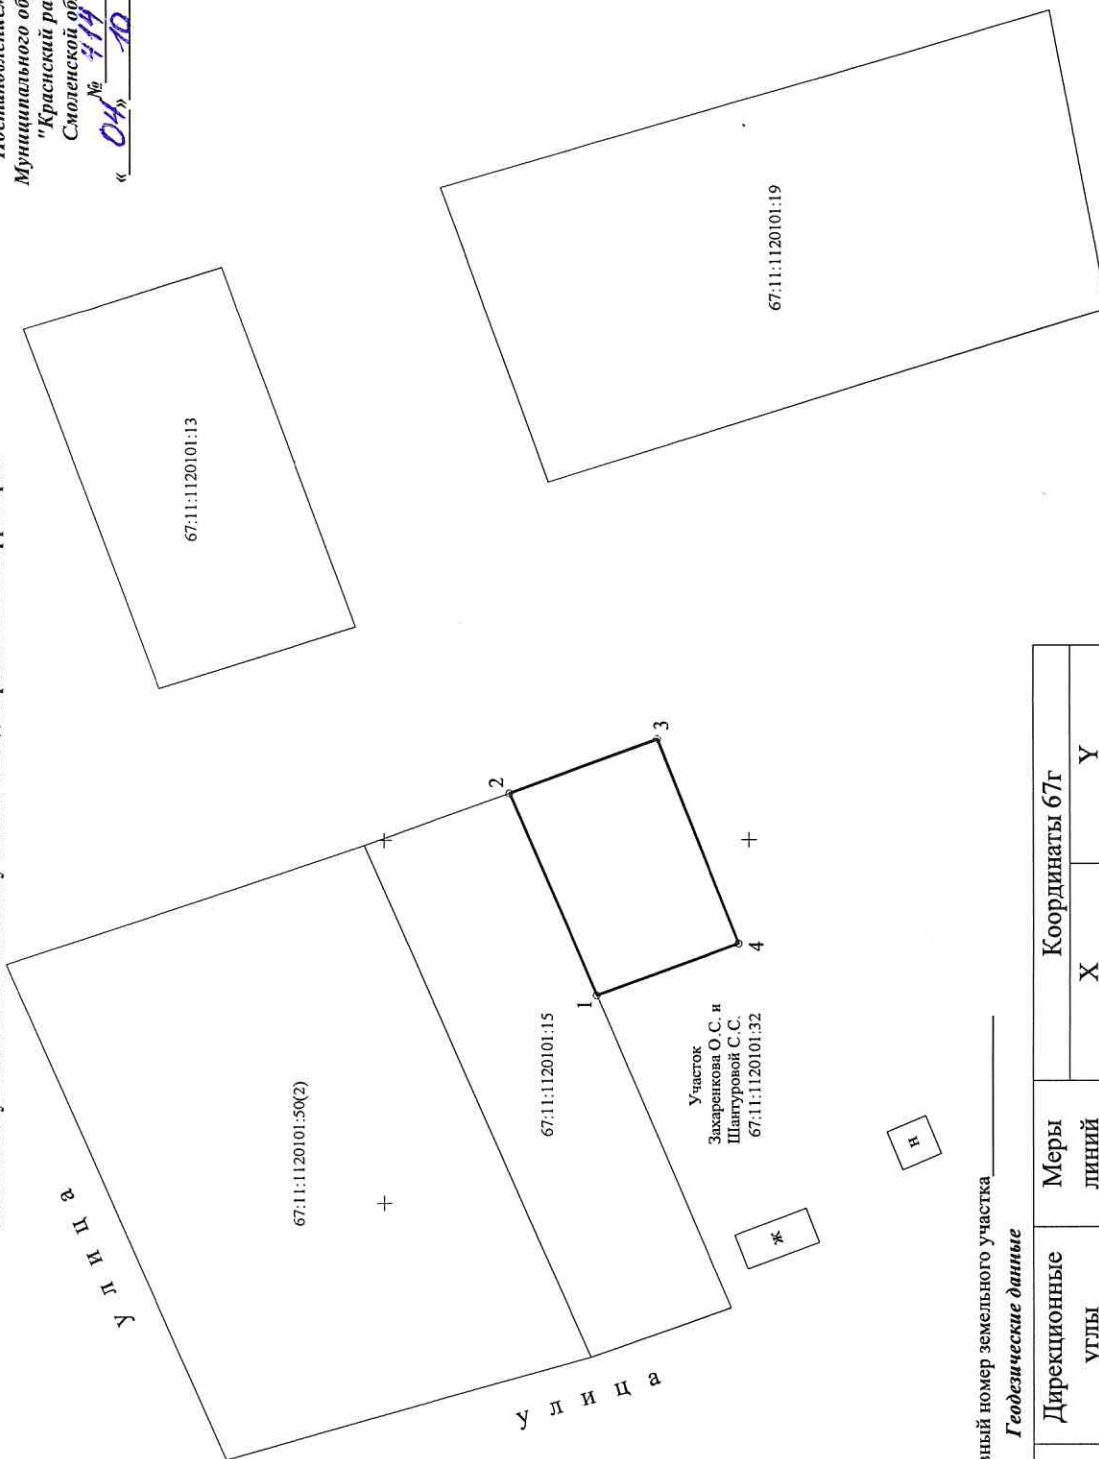

Условный номер земельного участка _____

Геодезические данные

№№ точек	Дирекционные углы	Меры линий	Координаты 67г	
			X	Y
1	66° 56' 07"	30.41	449070.77	1180178.51
2	159° 50' 17"	21.46	449082.68	1180206.49
3	248° 35' 08"	30.37	449062.54	1180213.89
4	339° 49' 11"	20.58	449051.45	1180185.61

Масштаб 1: 1000

Условные обозначения

- образуемый земельный участок

Площадь участка : - 638,00 кв. м.