



АДМИНИСТРАЦИЯ МУНИЦИПАЛЬНОГО ОБРАЗОВАНИЯ
«КРАСНИНСКИЙ РАЙОН» СМОЛЕНСКОЙ ОБЛАСТИ

ПО С Т А Н О В Л Е Н И Е

от 22.11.2021 № 480

Об утверждении схемы расположения
земельного участка на кадастровом
плане территории

Руководствуясь статьями 11.10, 39.11. Земельного кодекса Российской Федерации, рассмотрев заявление Борисова В.Н. от 17.11.2021 года № б/н Администрация муниципального образования «Краснинский район» Смоленской области

постановляет:

Утвердить схему расположения земельного участка на кадастровом плане территории, площадью 2500 кв.м., расположенного по адресу: Российская Федерация, Смоленская область, Краснинский район, Гусинское сельское поселение, д. Белеи, кадастровый квартал 67:11:0170101, категория земель- земли населенных пунктов, территориальная зона Ж-1-зона индивидуальной застройки, разрешенный вид использования- для ведения личного подсобного хозяйства (приусадебный земельный участок).

Глава муниципального образования
«Краснинский район»
Смоленской области




С.В.Архипенков

Утверждена
 Постановлением Администрации
 муниципального образования
 "Краснинский район" Смоленской области
 № 480 от " 22 " 11 2021 г.



**СХЕМА РАСПОЛОЖЕНИЯ ЗЕМЕЛЬНЫХ УЧАСТКОВ
 НА КАДАСТРОВОМ ПЛАНЕ (КАРТЕ) ТЕРРИТОРИИ**
 Площадь образуемого земельного участка: - 2500 кв.м Каталог координат образуемого
 земельного участка
 Территориальная зона - Ж1

| Обозначение характерных точек границ | координаты | |
|--|------------|------------|
| | X | Y |
| н1 | 452023.85 | 1165700.45 |
| н2 | 452029.95 | 1165748.48 |
| 3 | 452017.66 | 1165745.82 |
| 4 | 451974.13 | 1165746.46 |
| н5 | 451969.36 | 1165701.49 |
| н1 | 452023.85 | 1165700.45 |

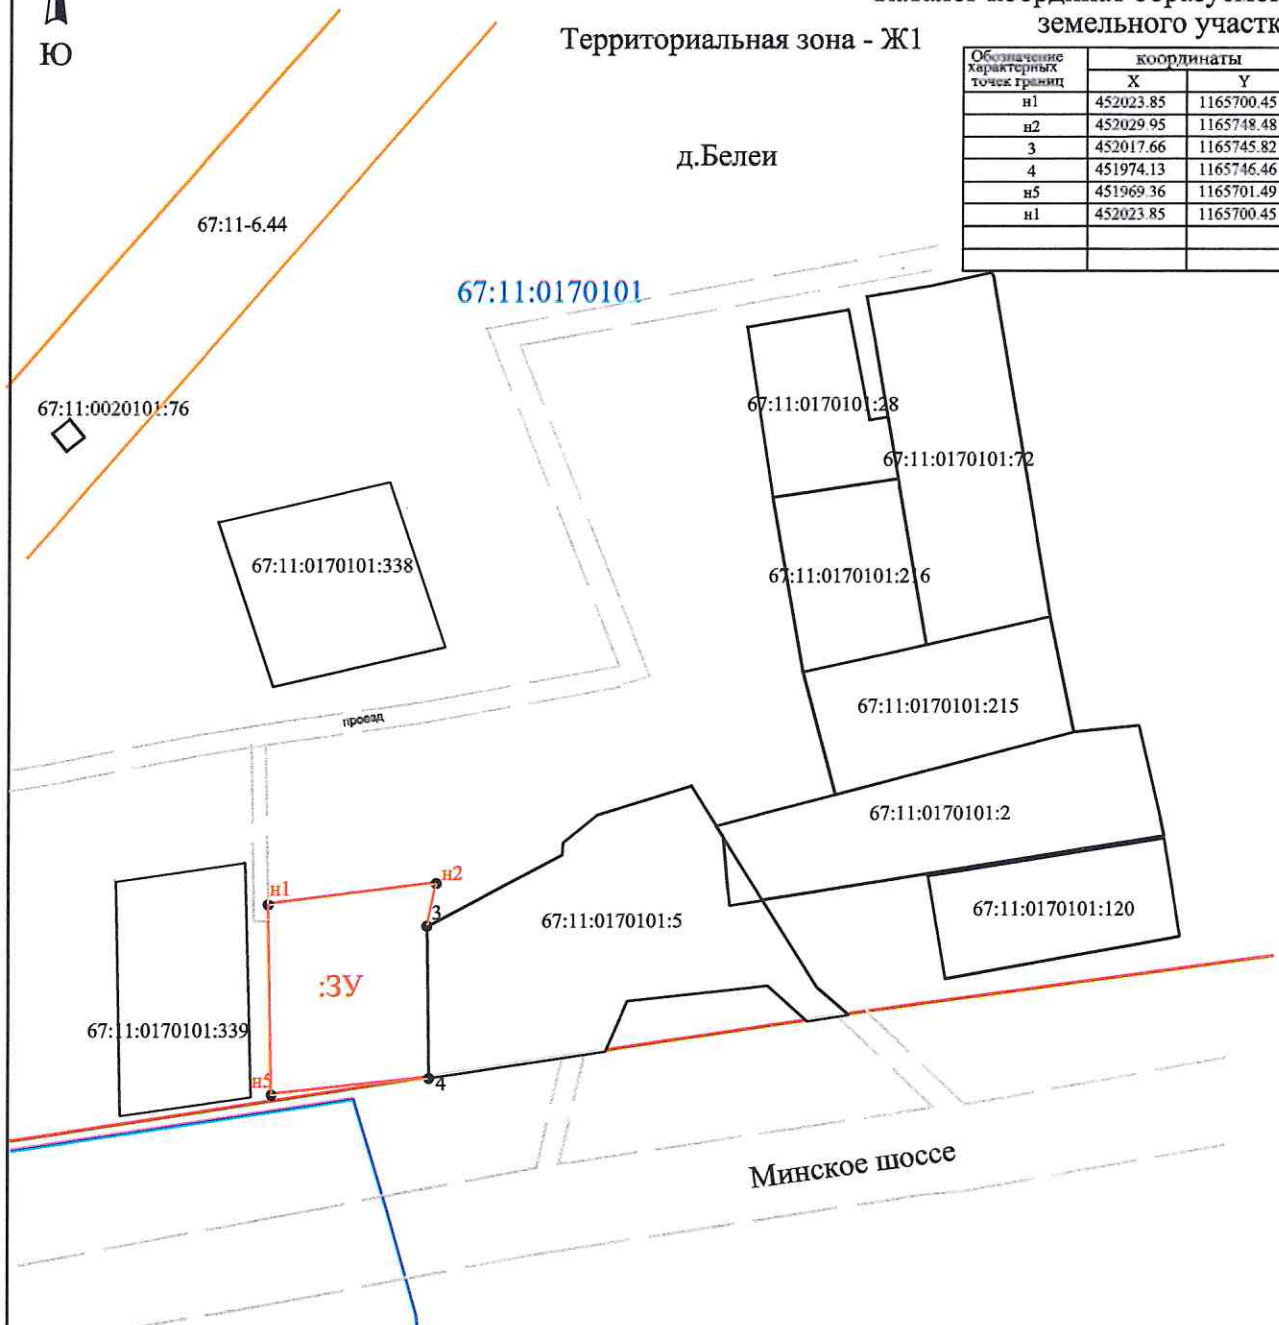

Условные обозначения

- граница населенного пункта
- граница ЗОУИТ 67:11-6.44, включенная в ЕГРН
- граница образуемого земельного участка
- граница кадастрового квартала
- граница земельного участка включенная в ГКН и не изменяемая при проведении кадастровых работ
- дорога
- номер образуемого земельного участка
- характерная новая точка границ образуемого земельного участка
- номер земельного участка
- номер кадастрового квартала

Масштаб 1:2000